




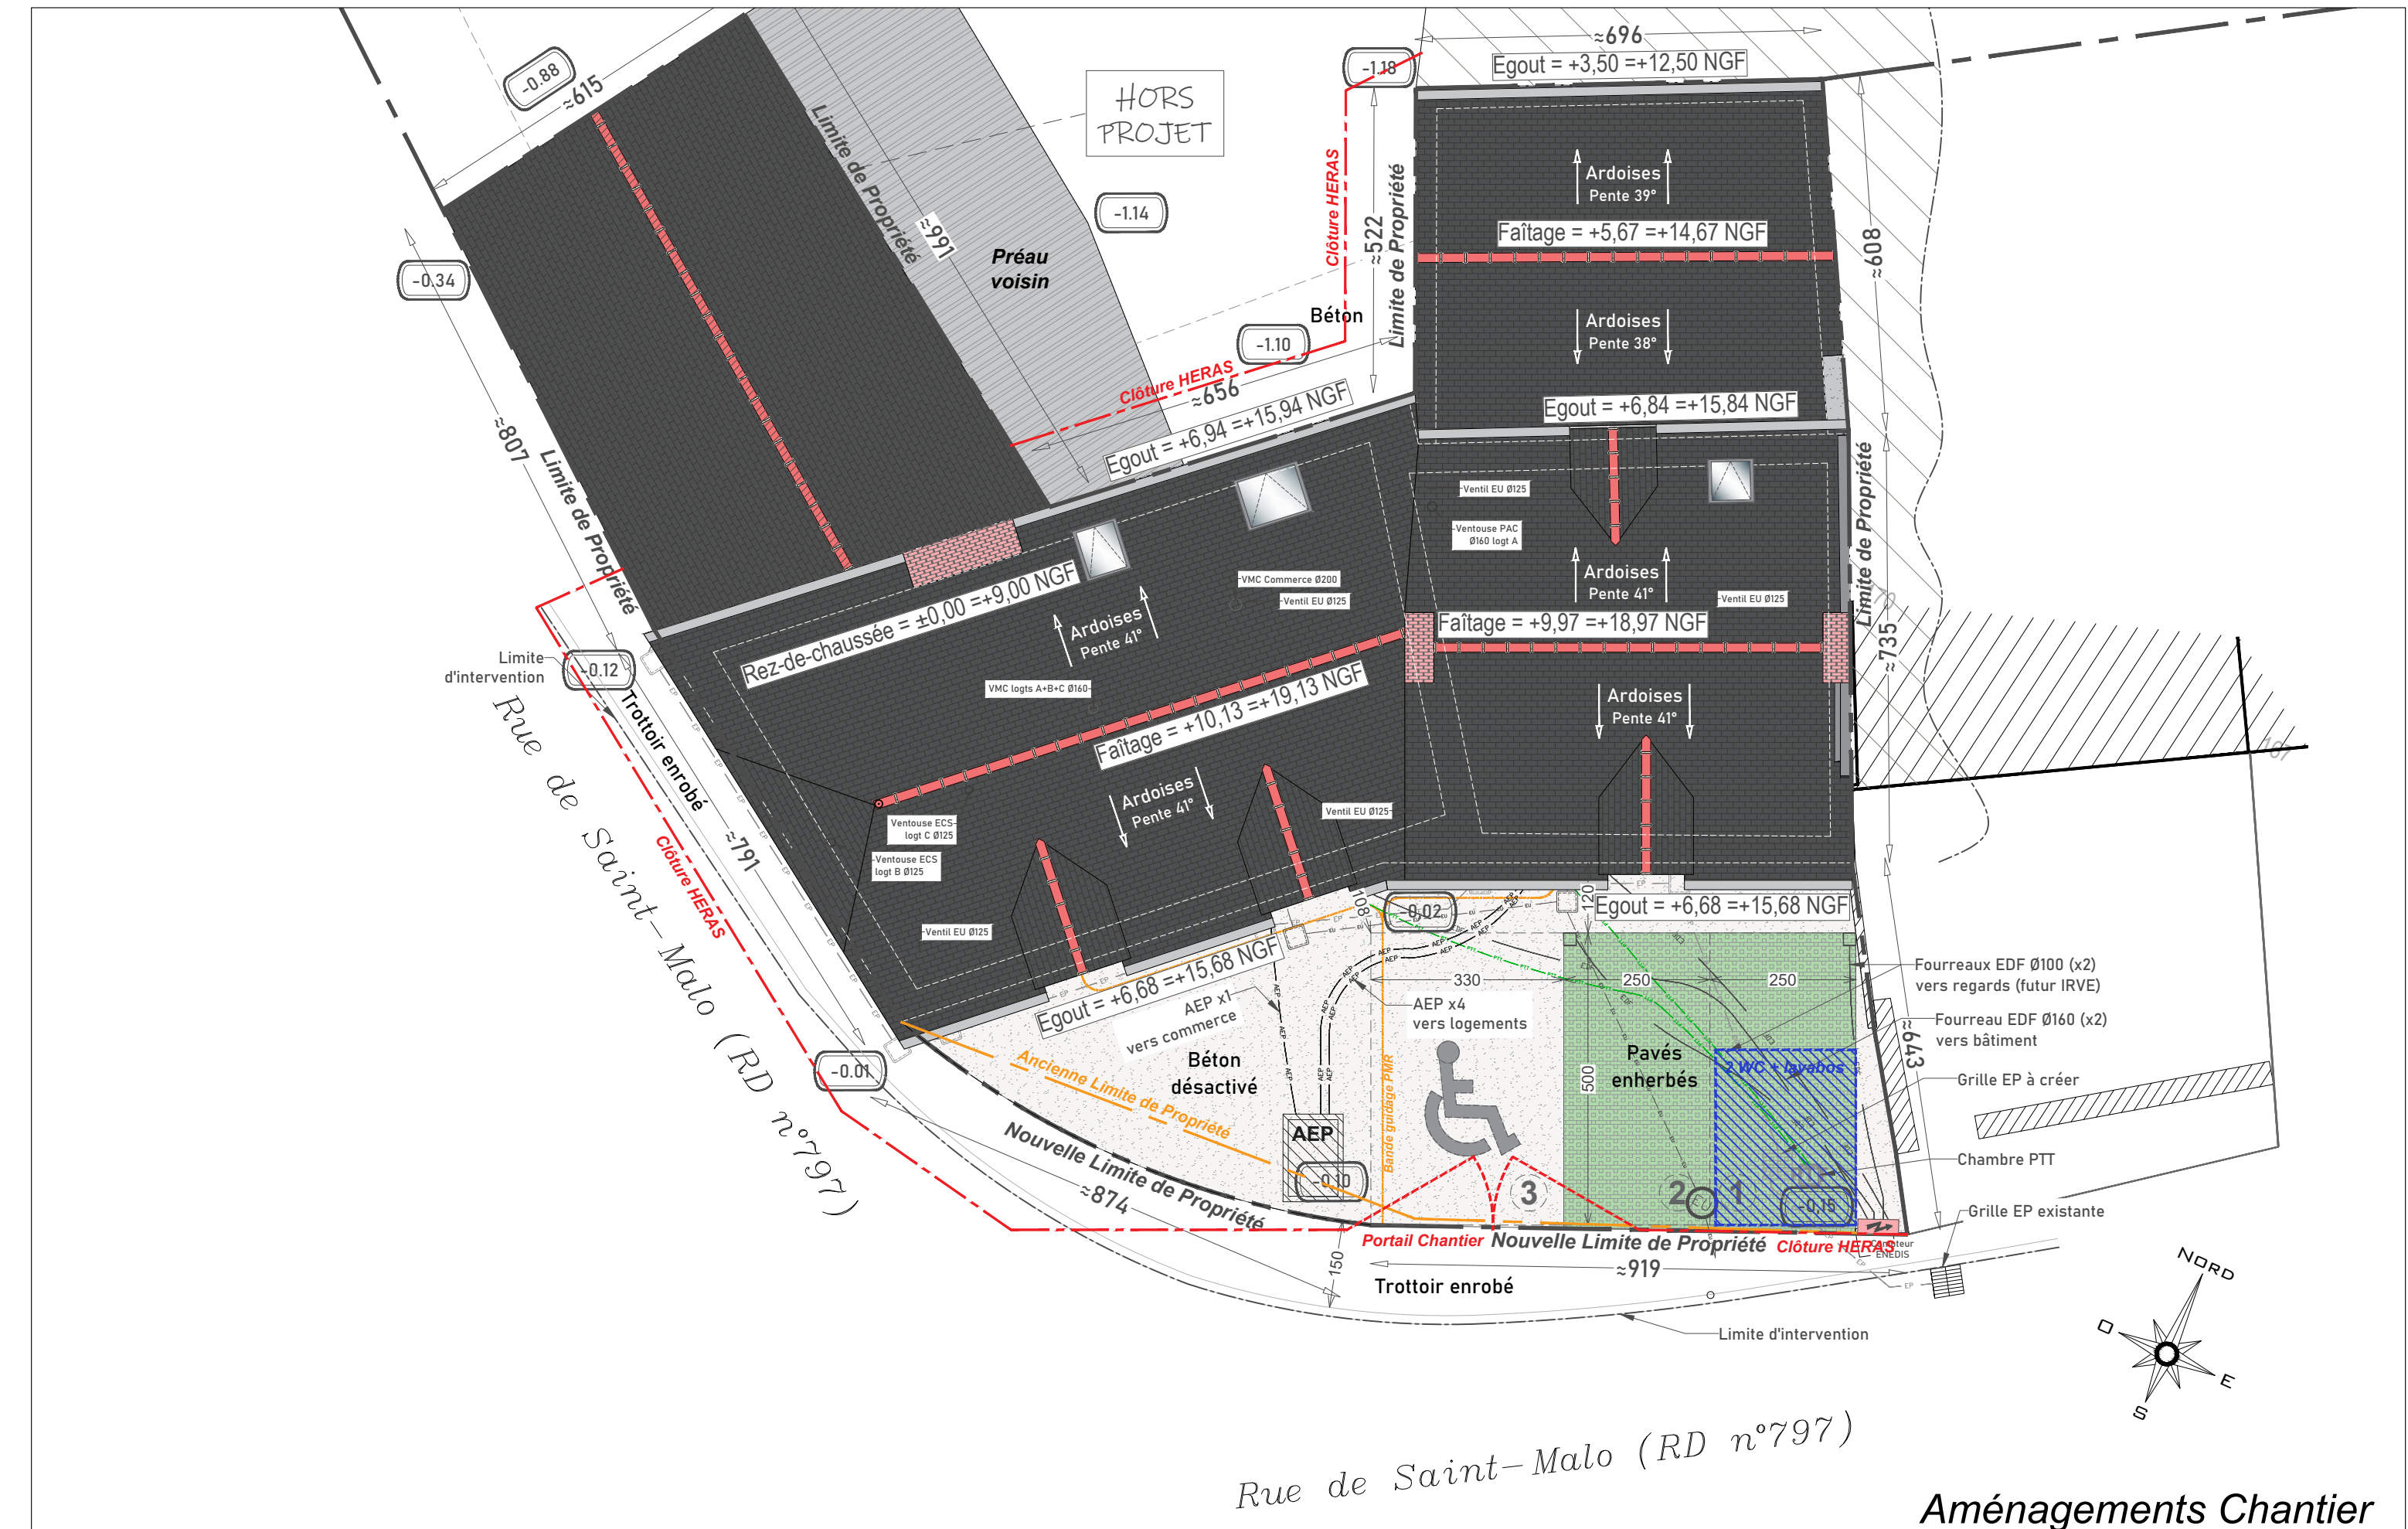

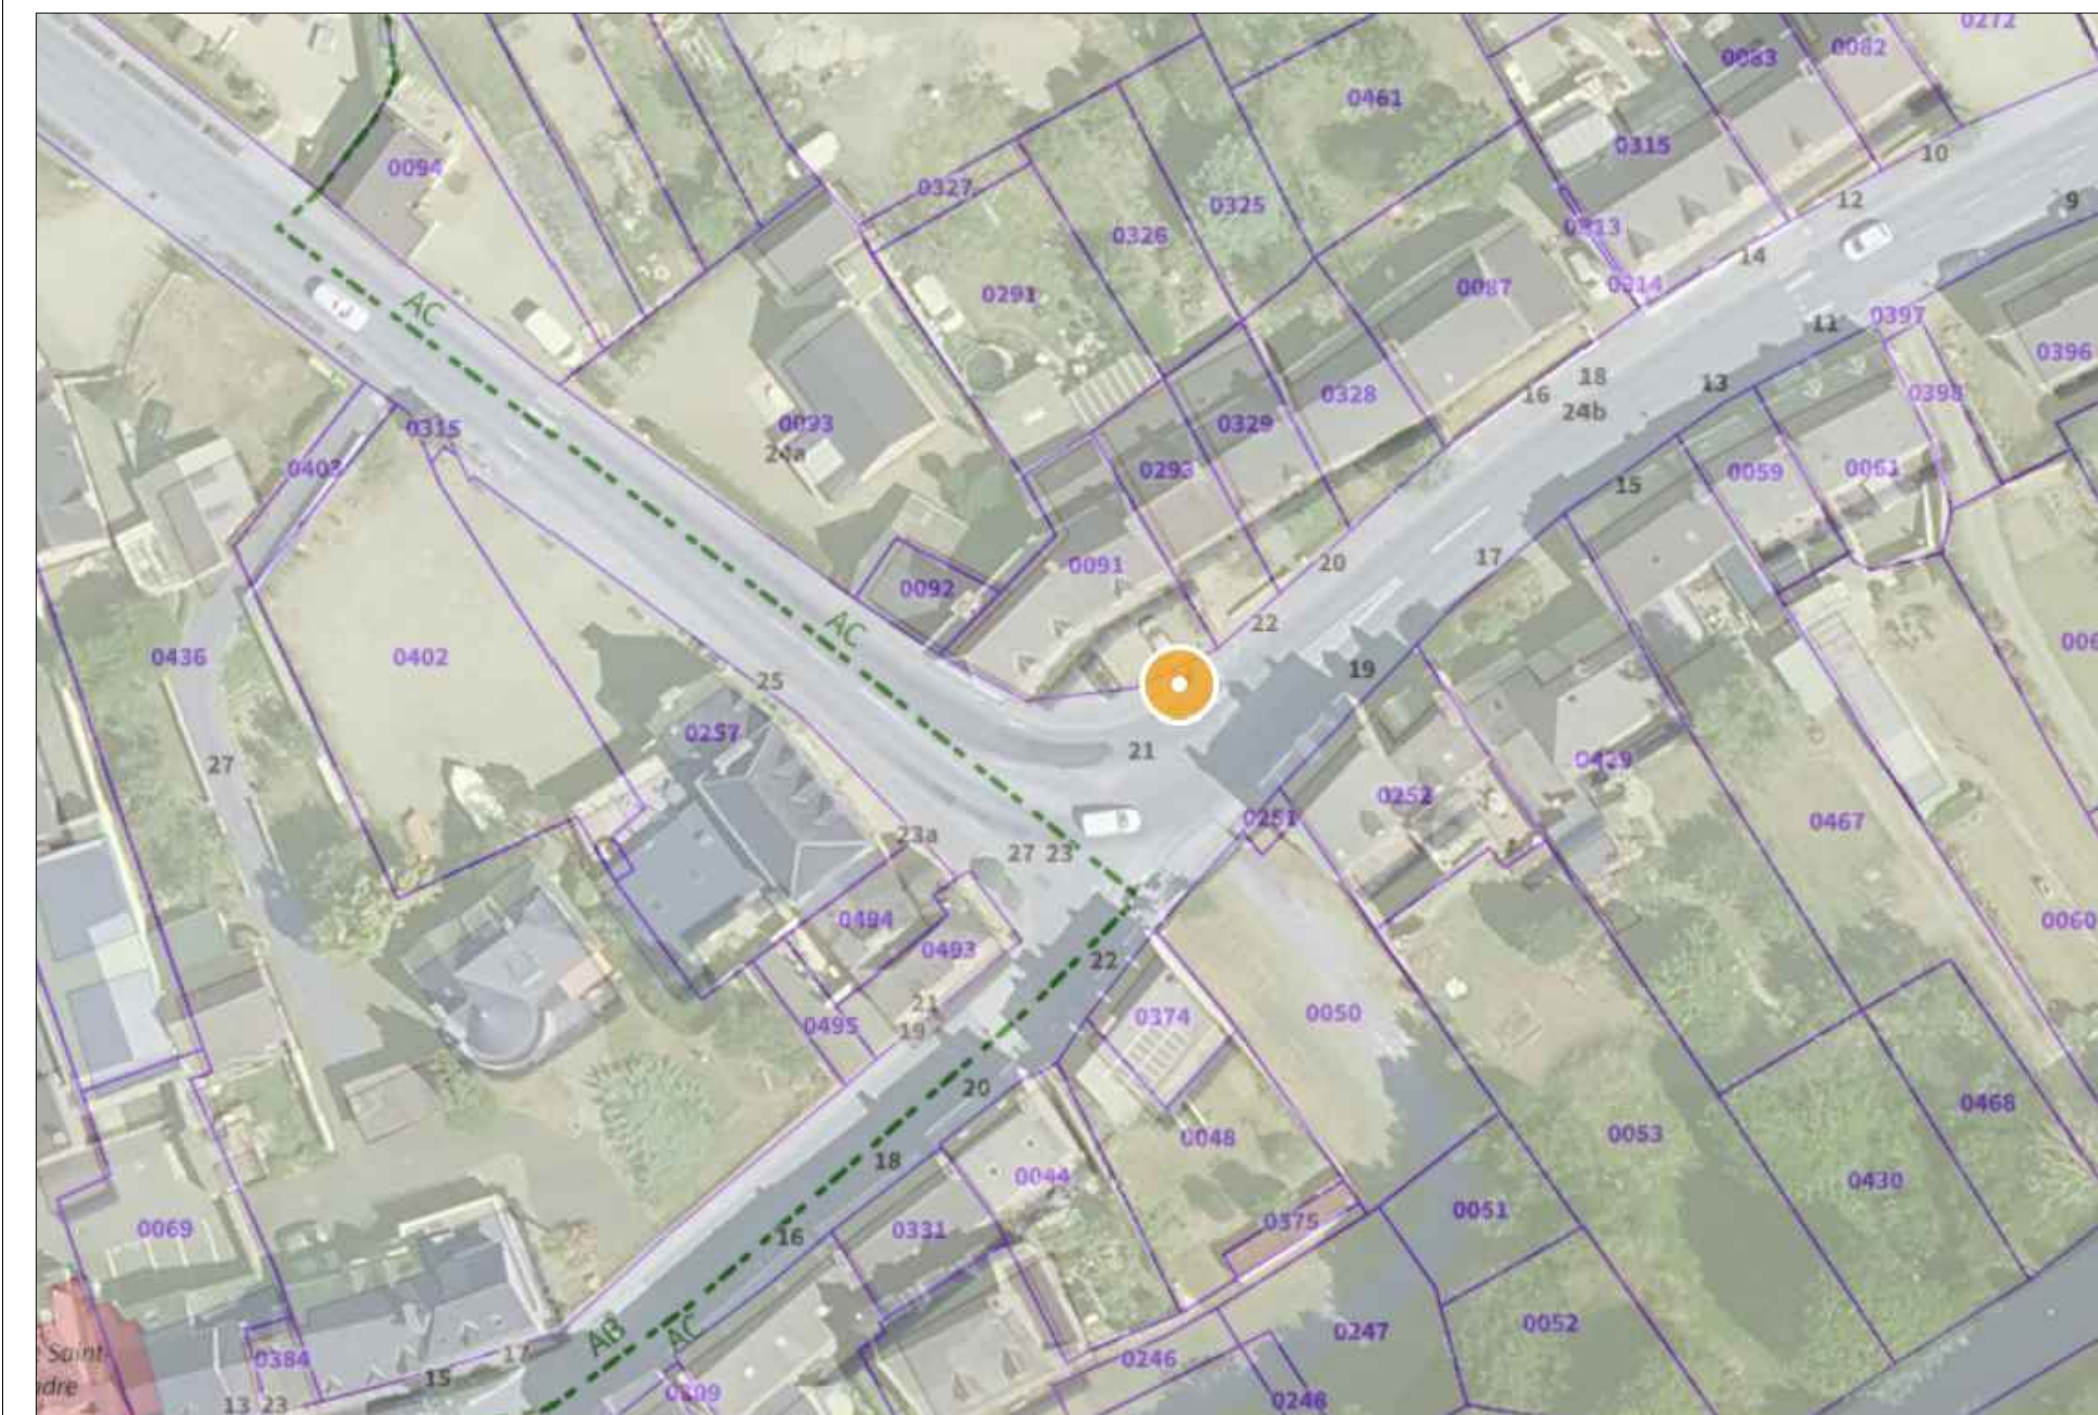


REZ-DE-CHAUSSEE

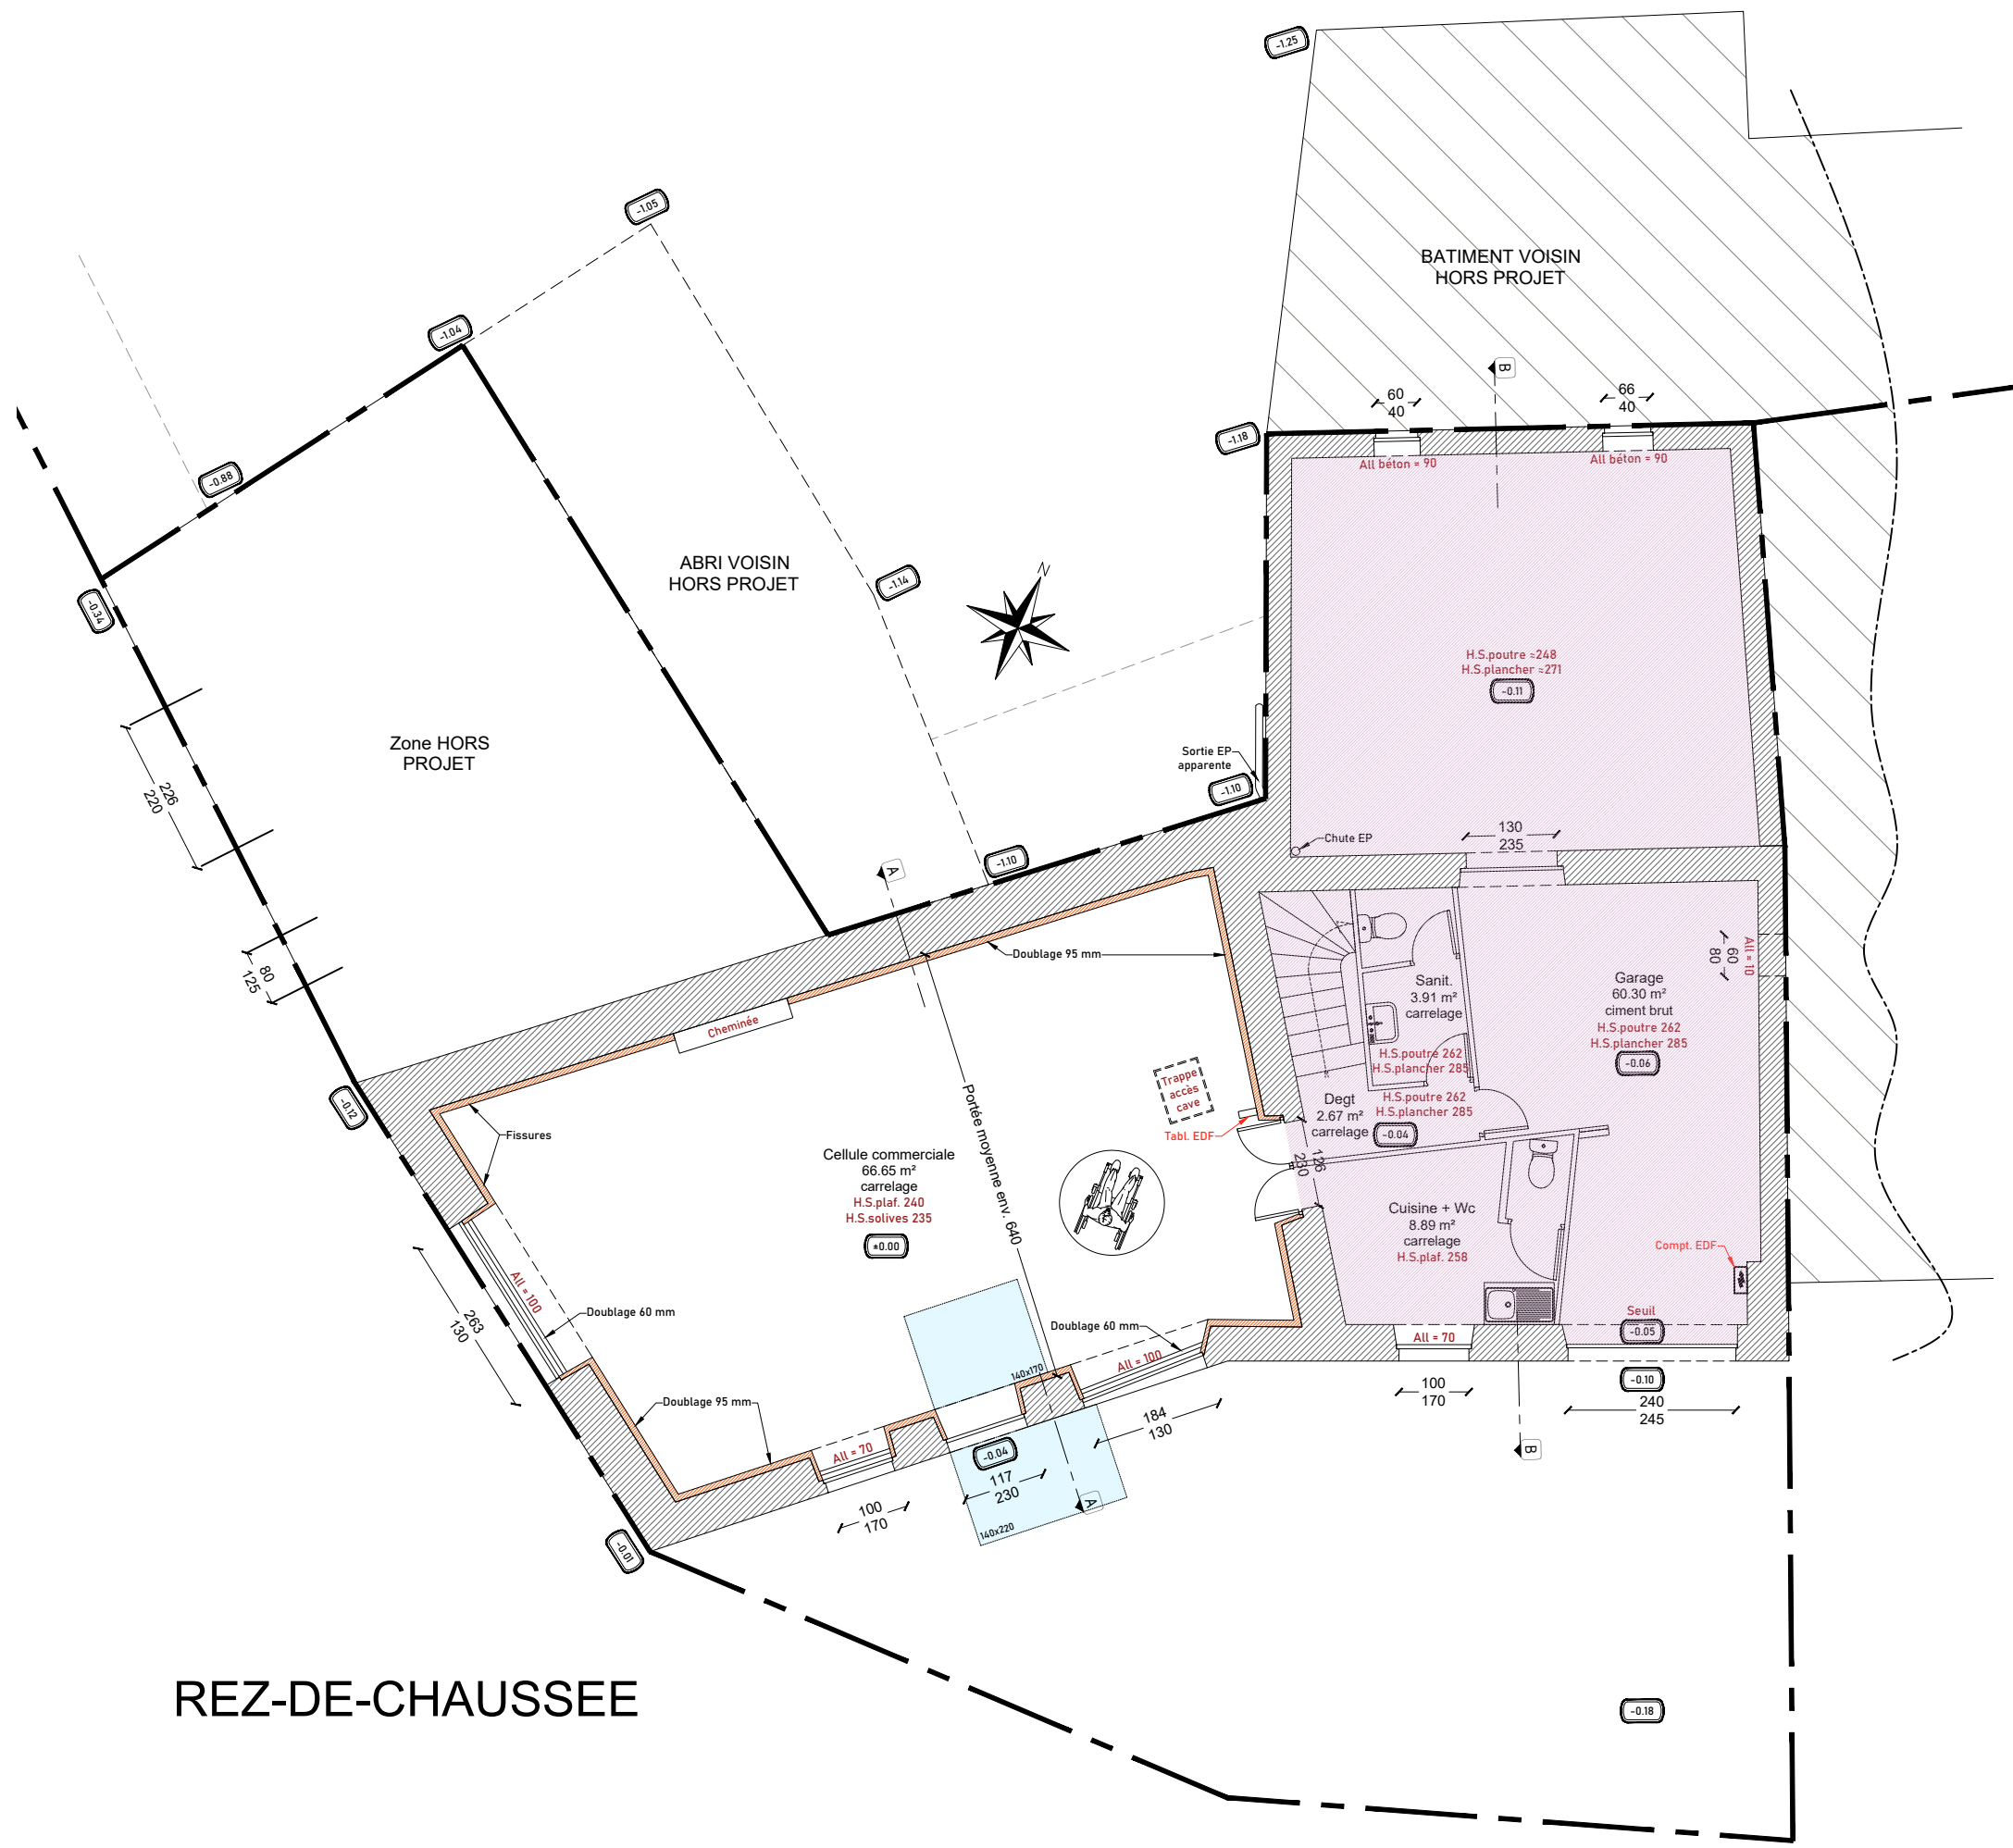


ETAGE 1




COMBLES

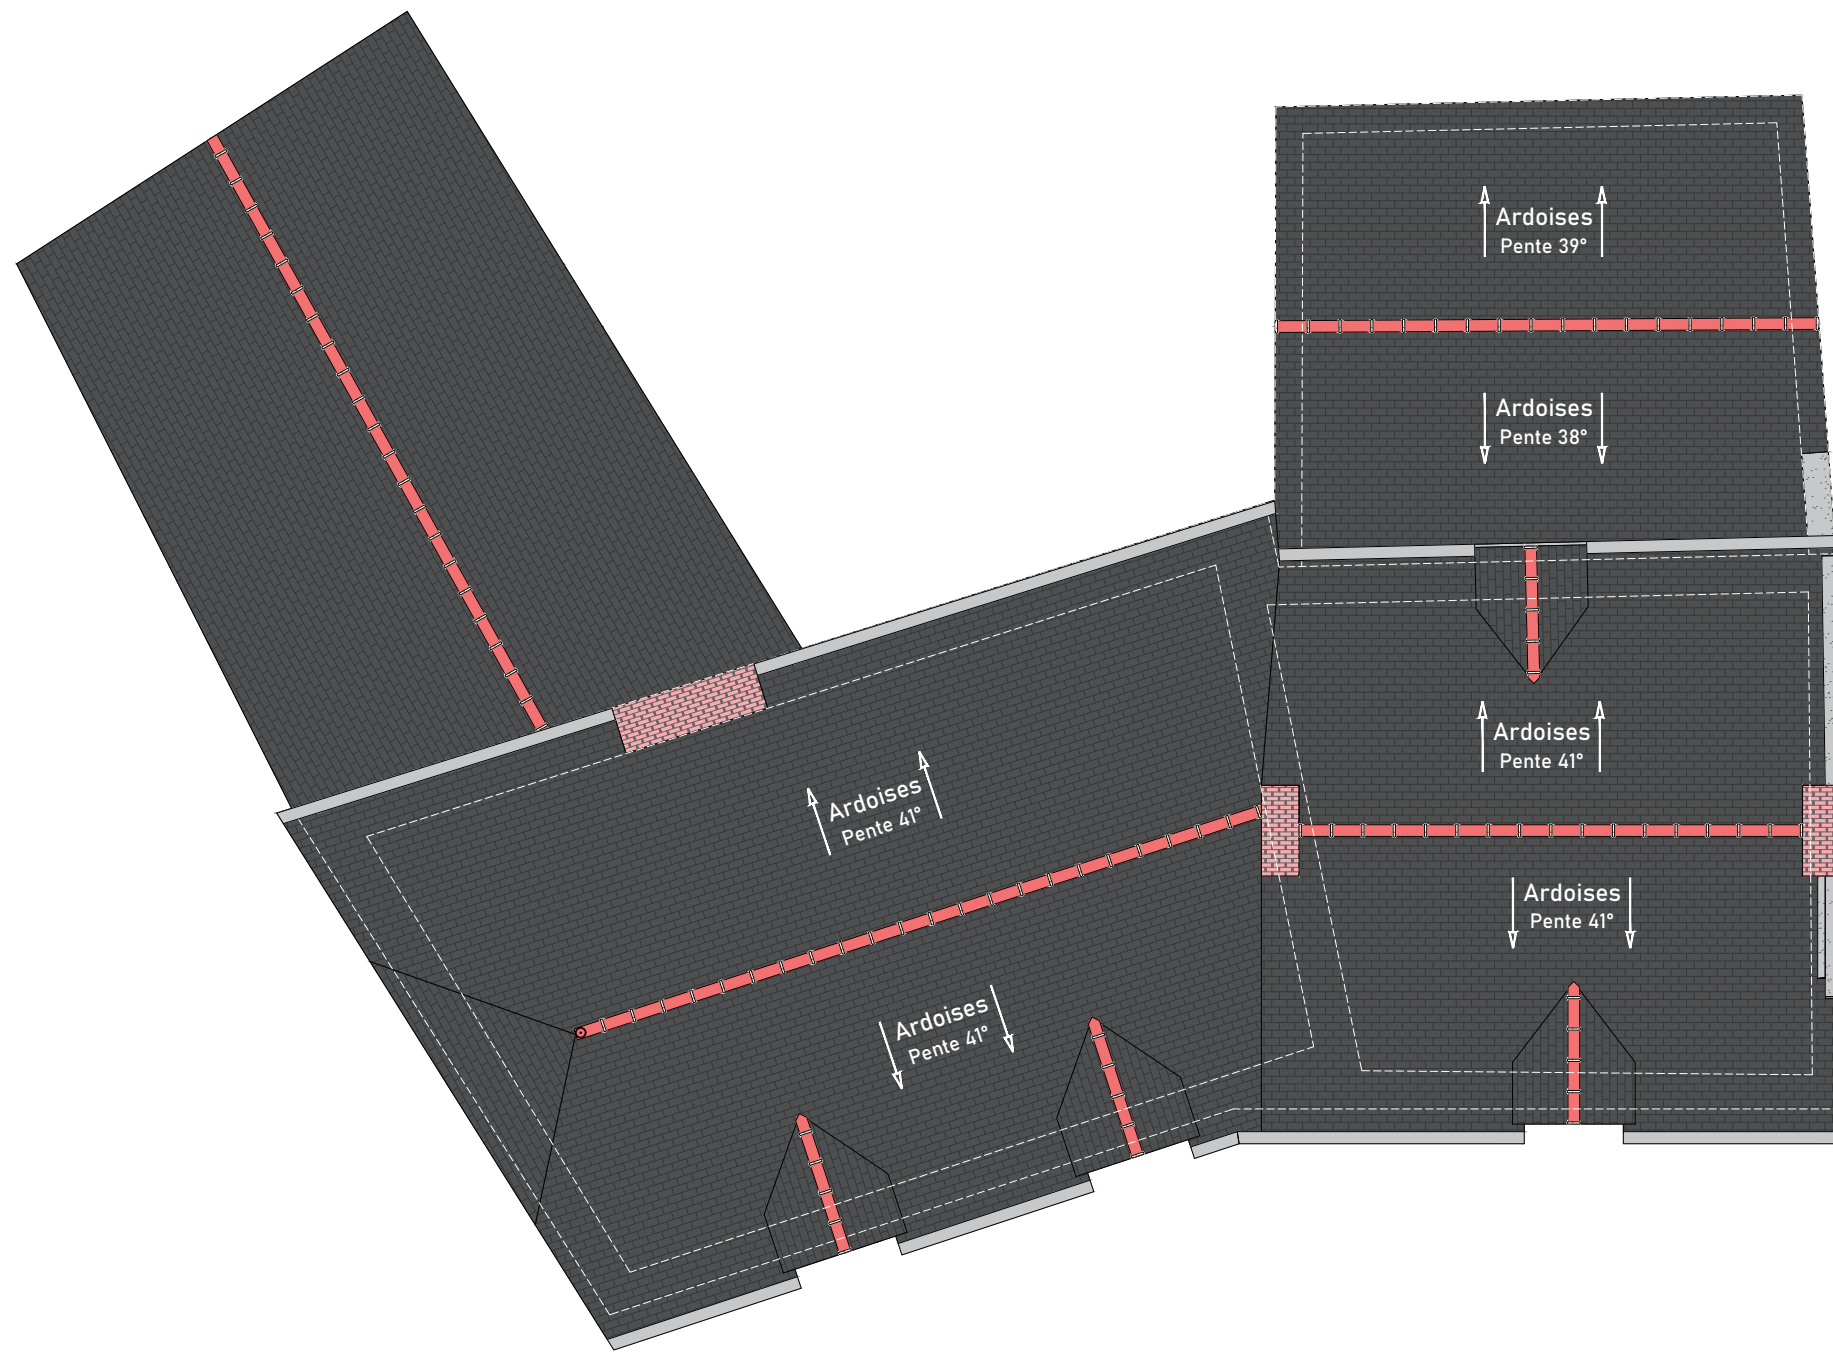


TOITURE

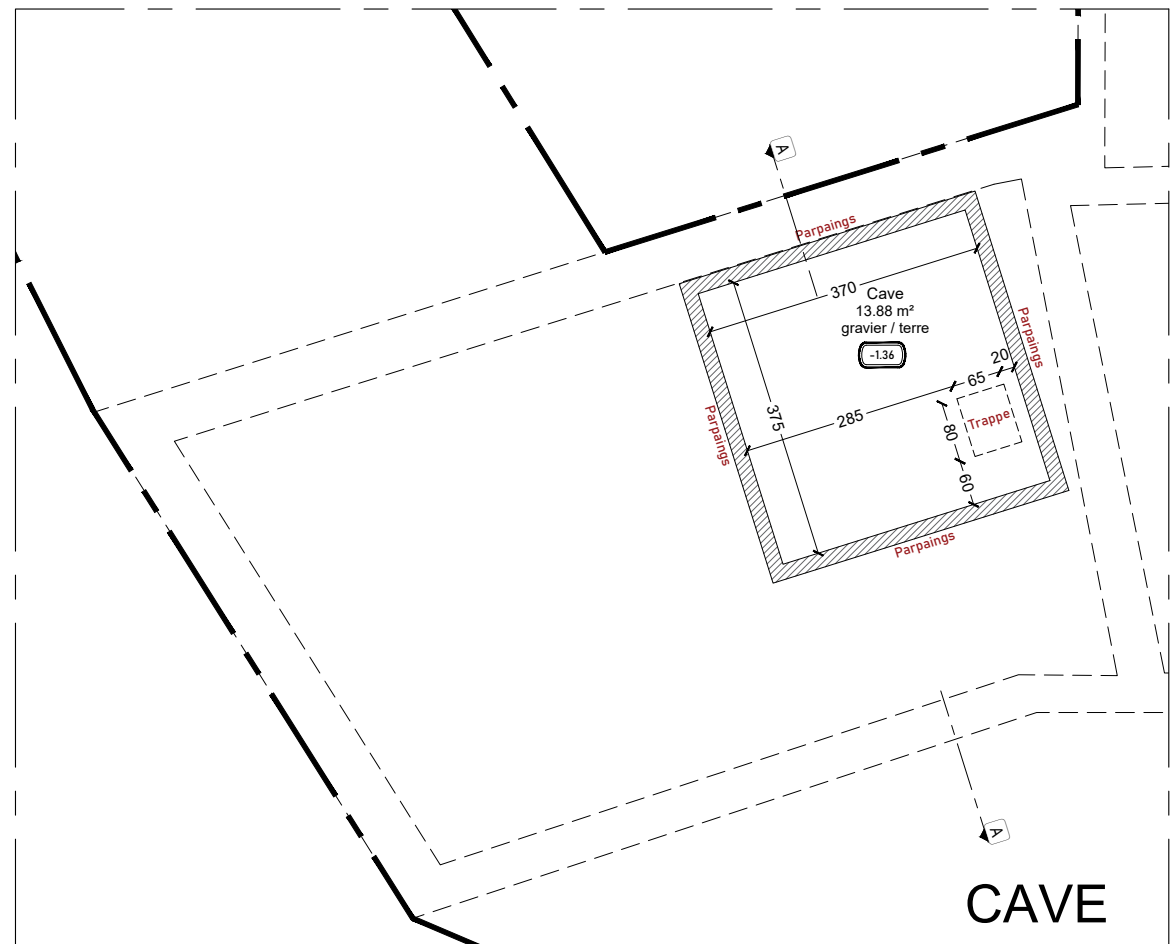


CAVE

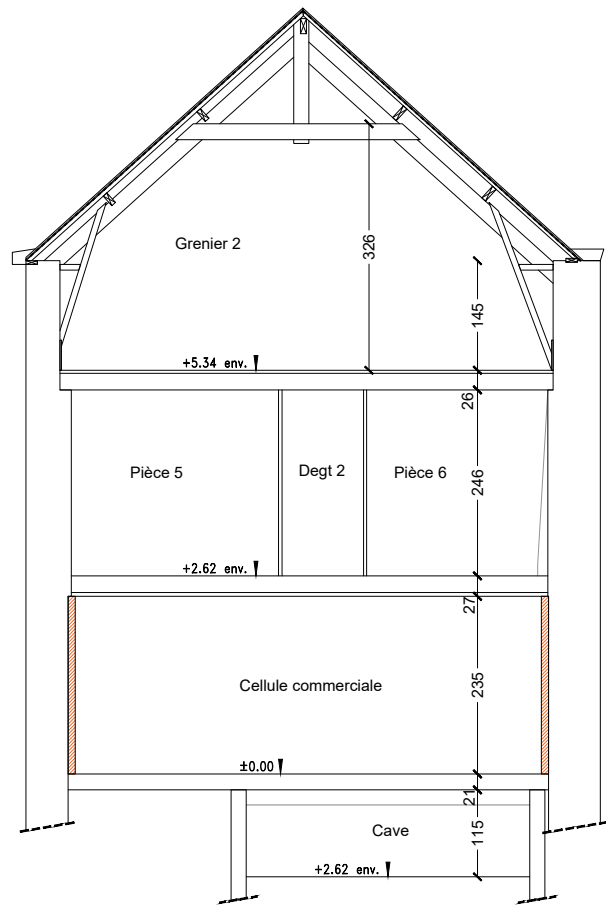


COUPE A-A

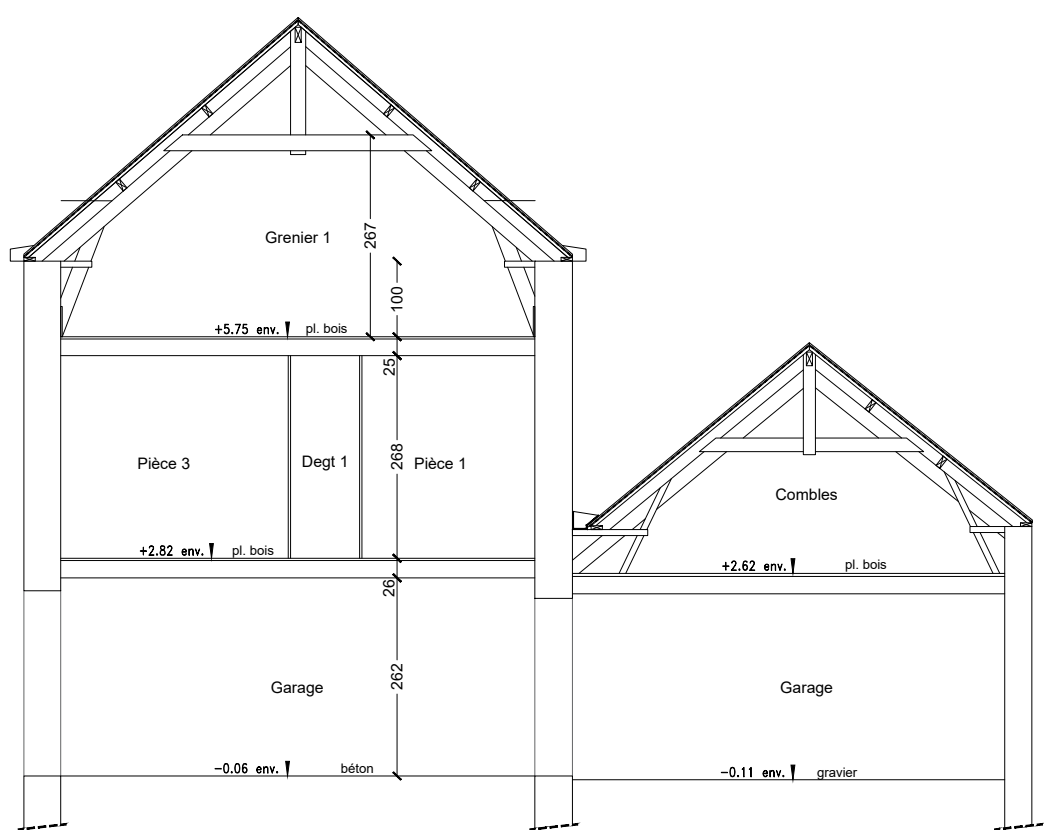


COUPE B-B

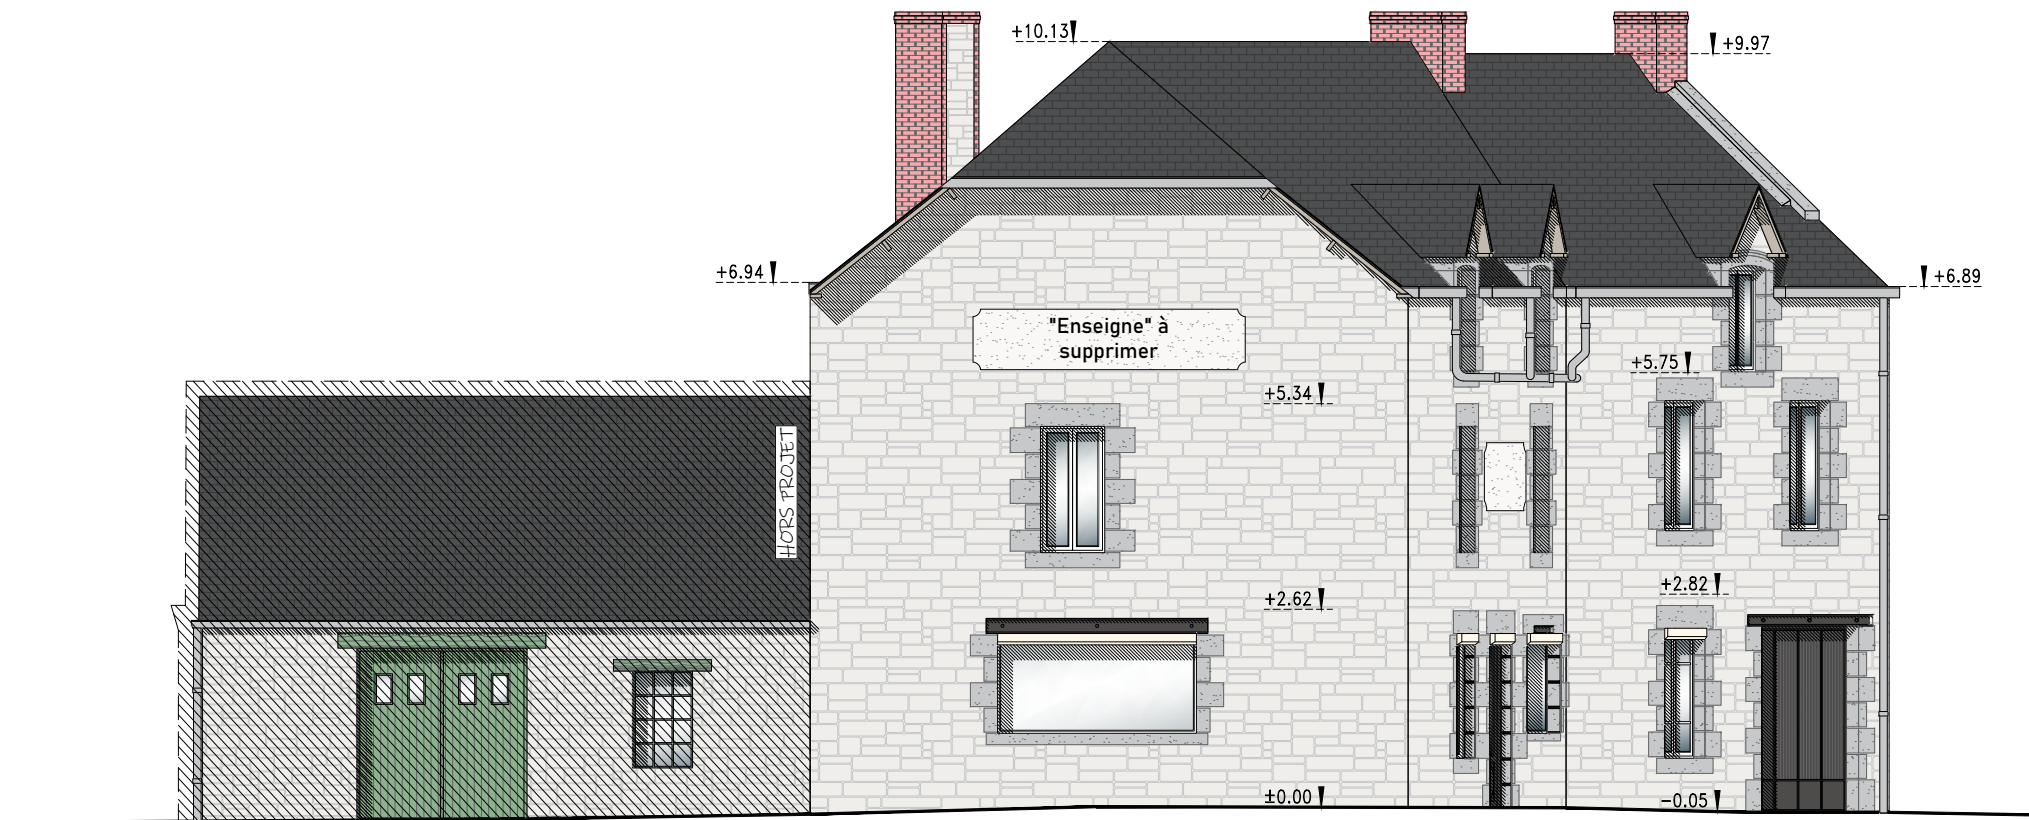

FACADE OUEST

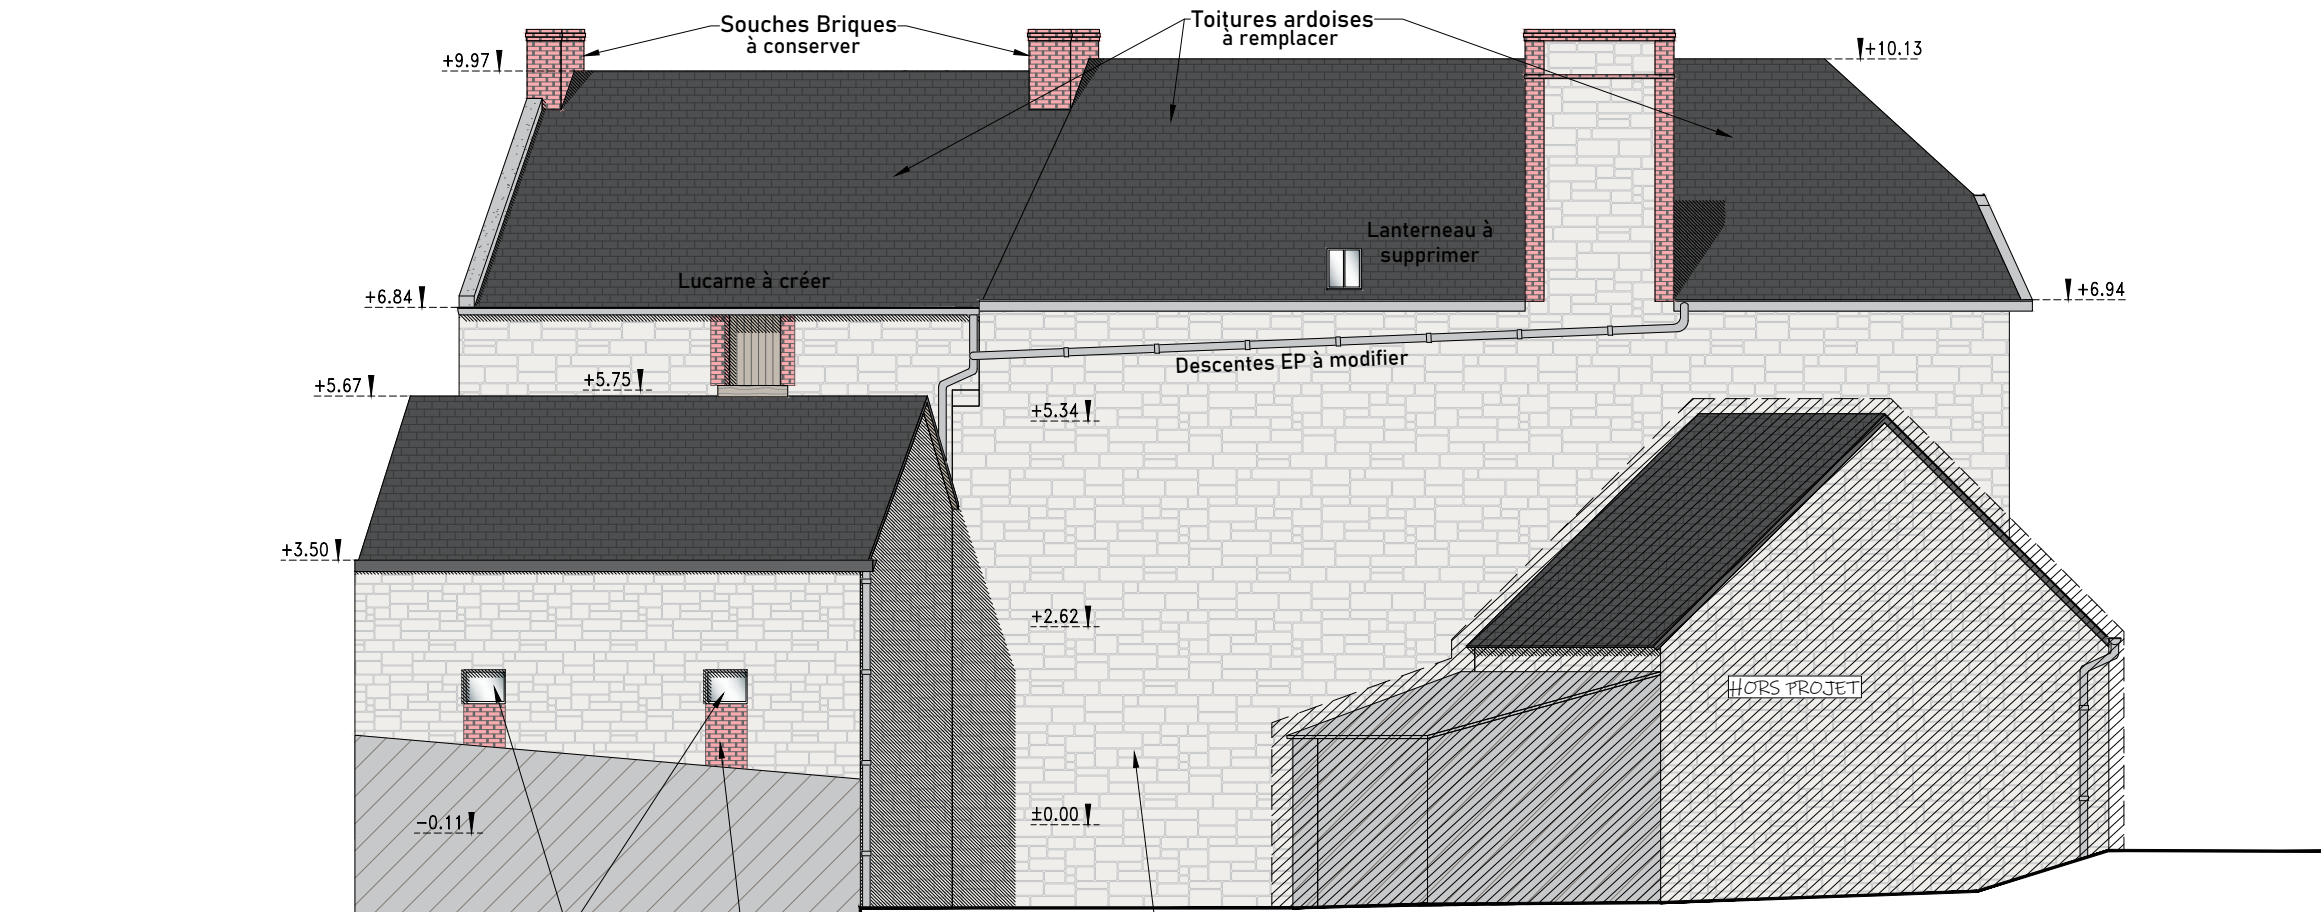

FACADE NORD

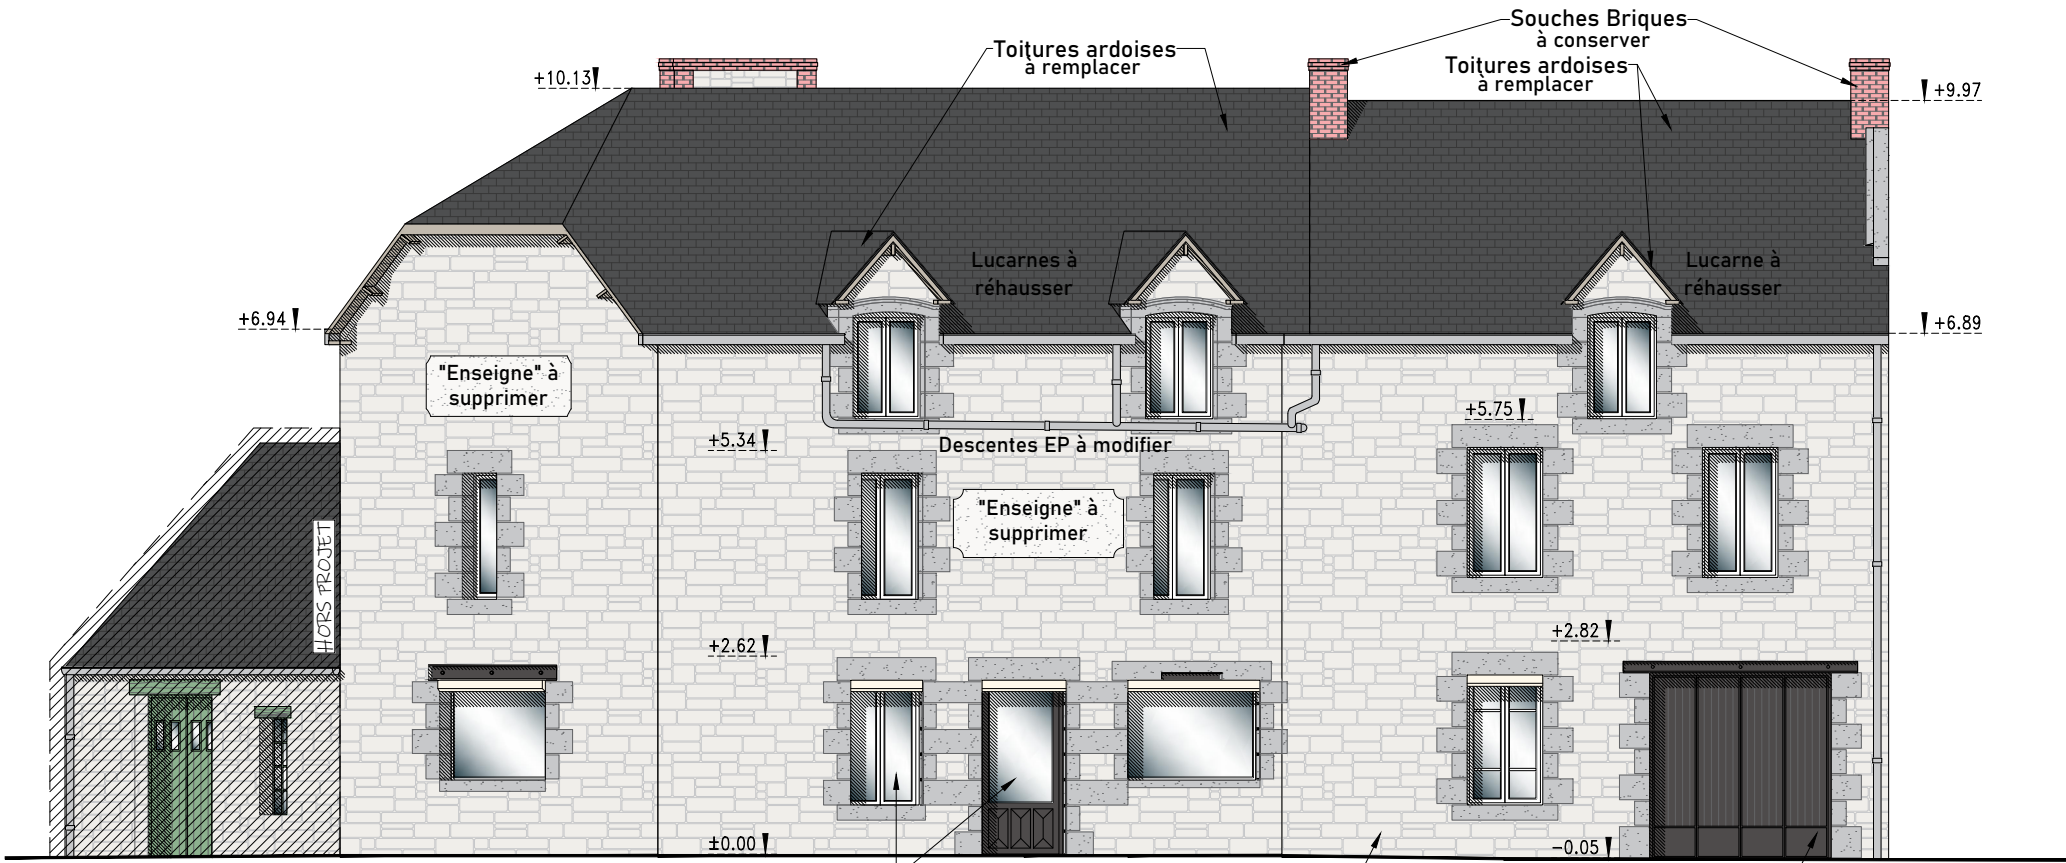

FACADE SUD

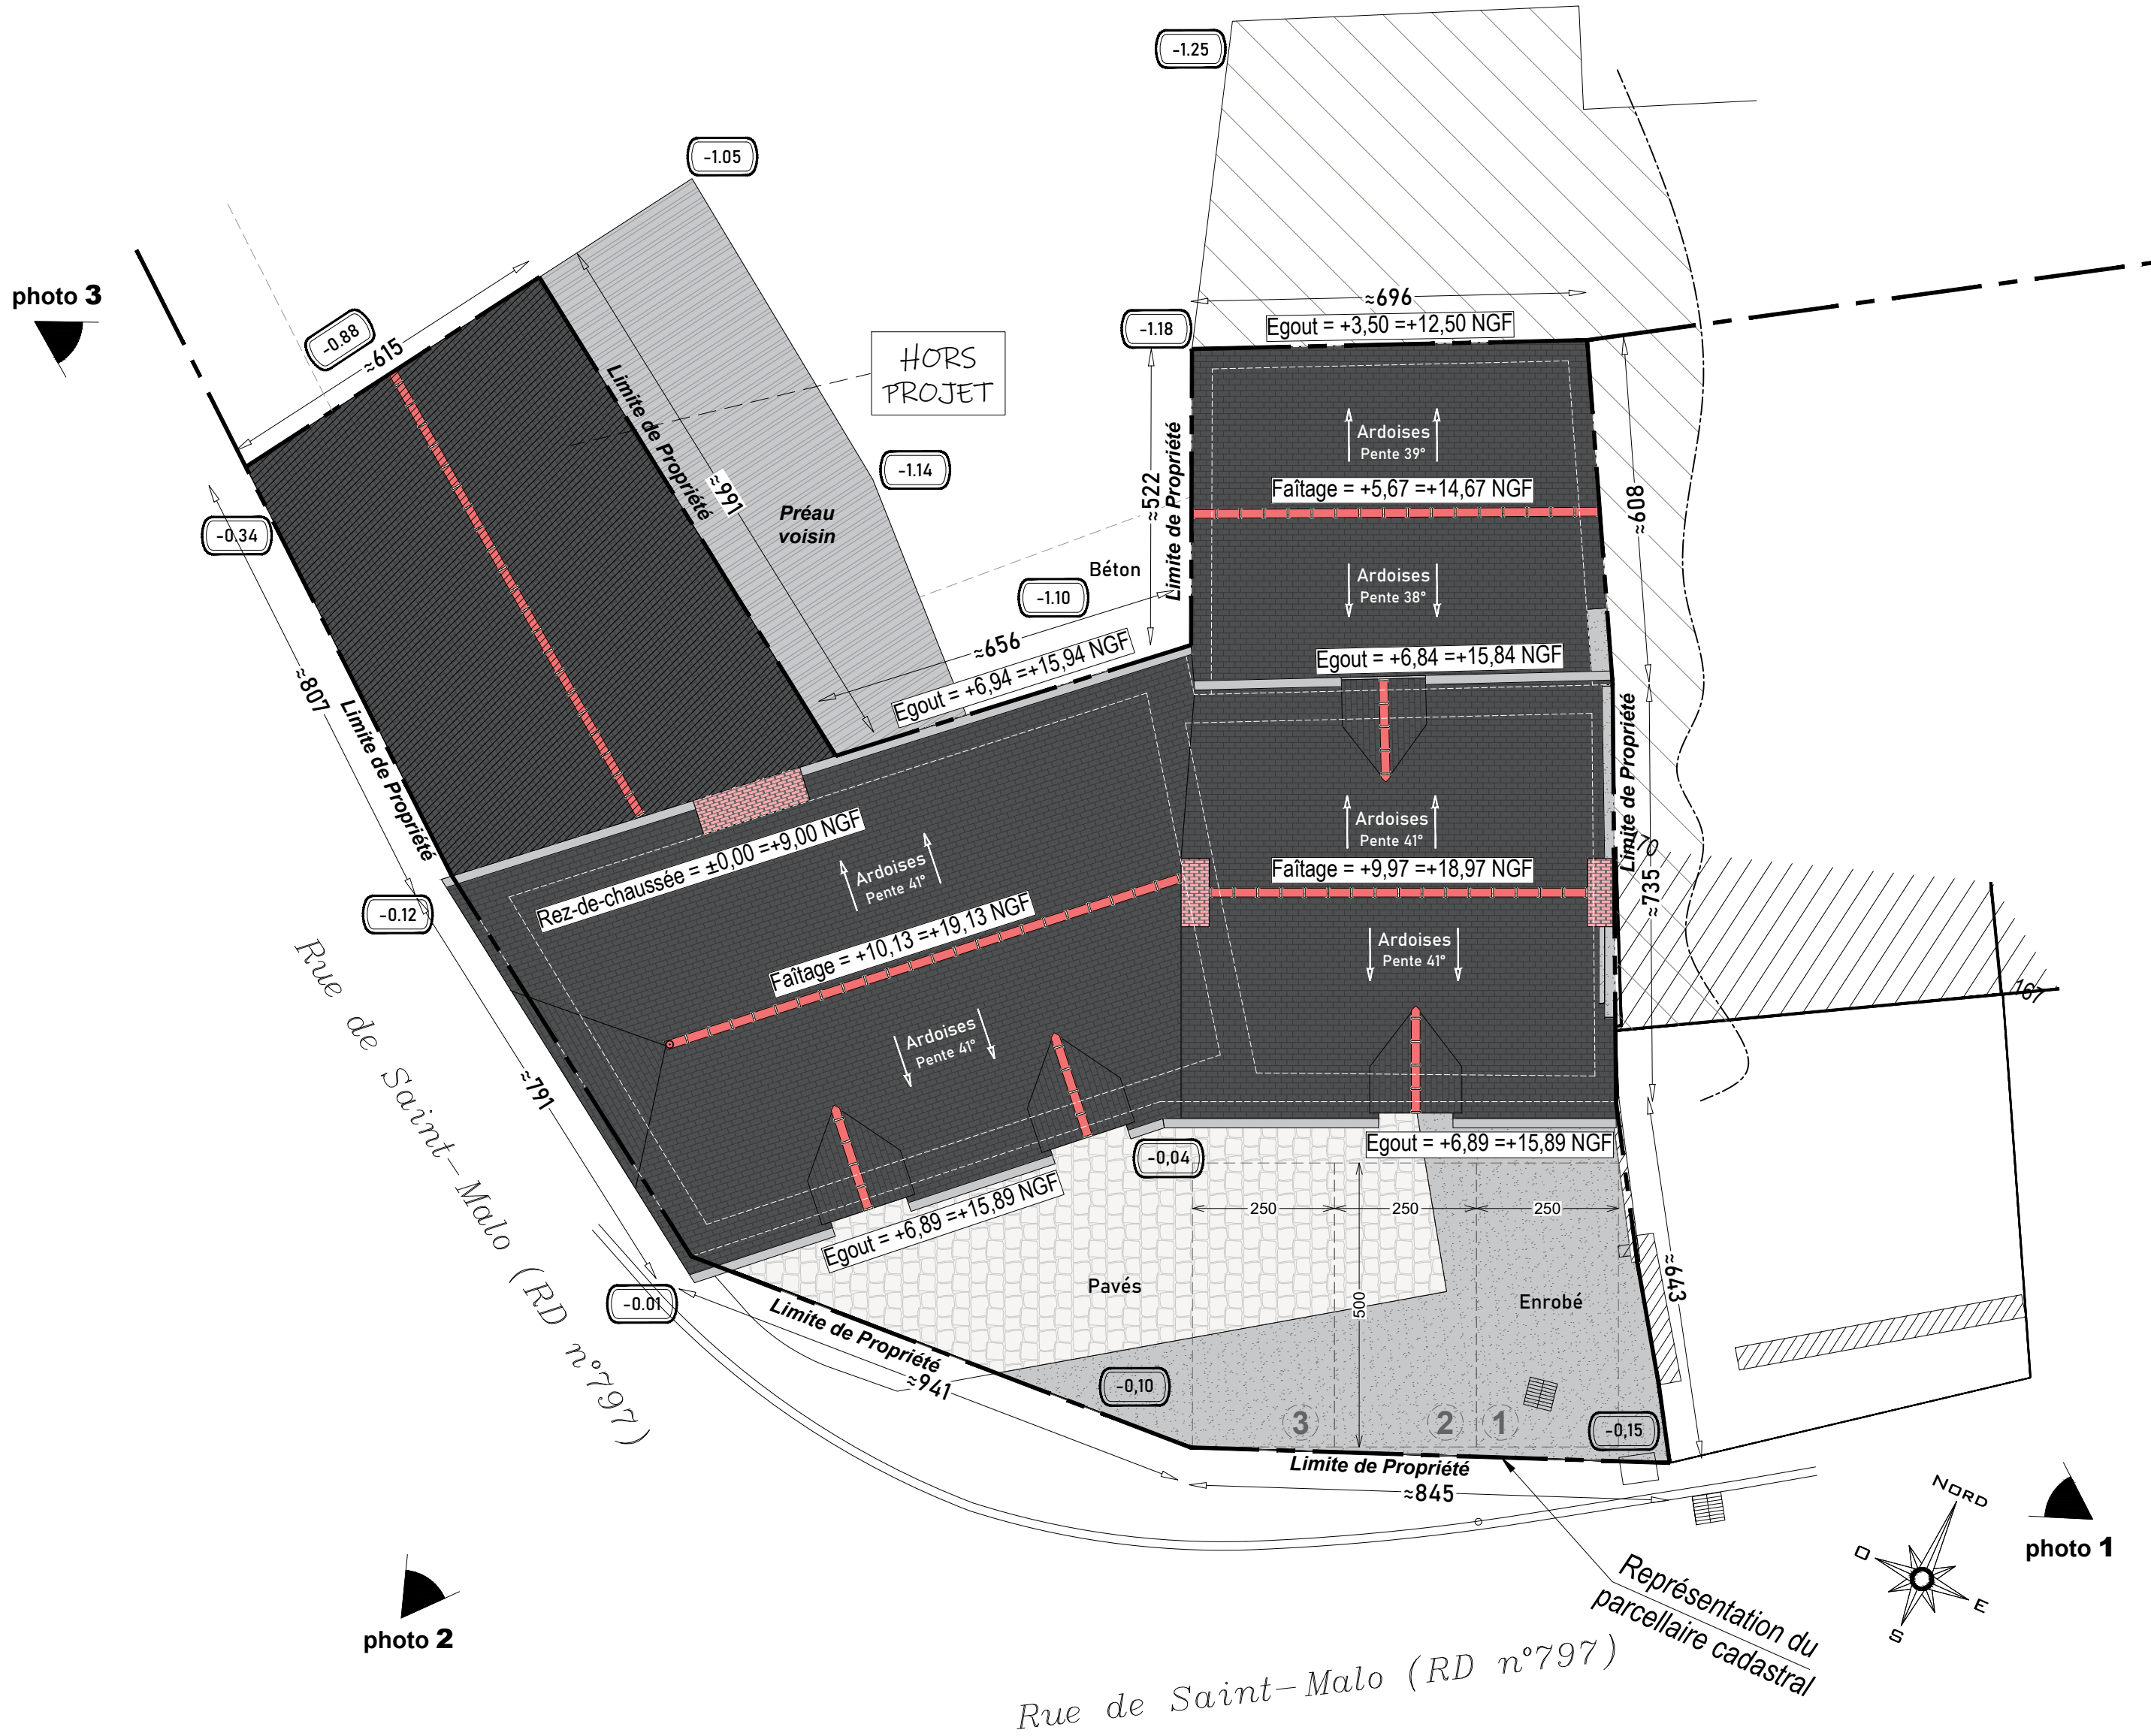


photo 2

photo 1

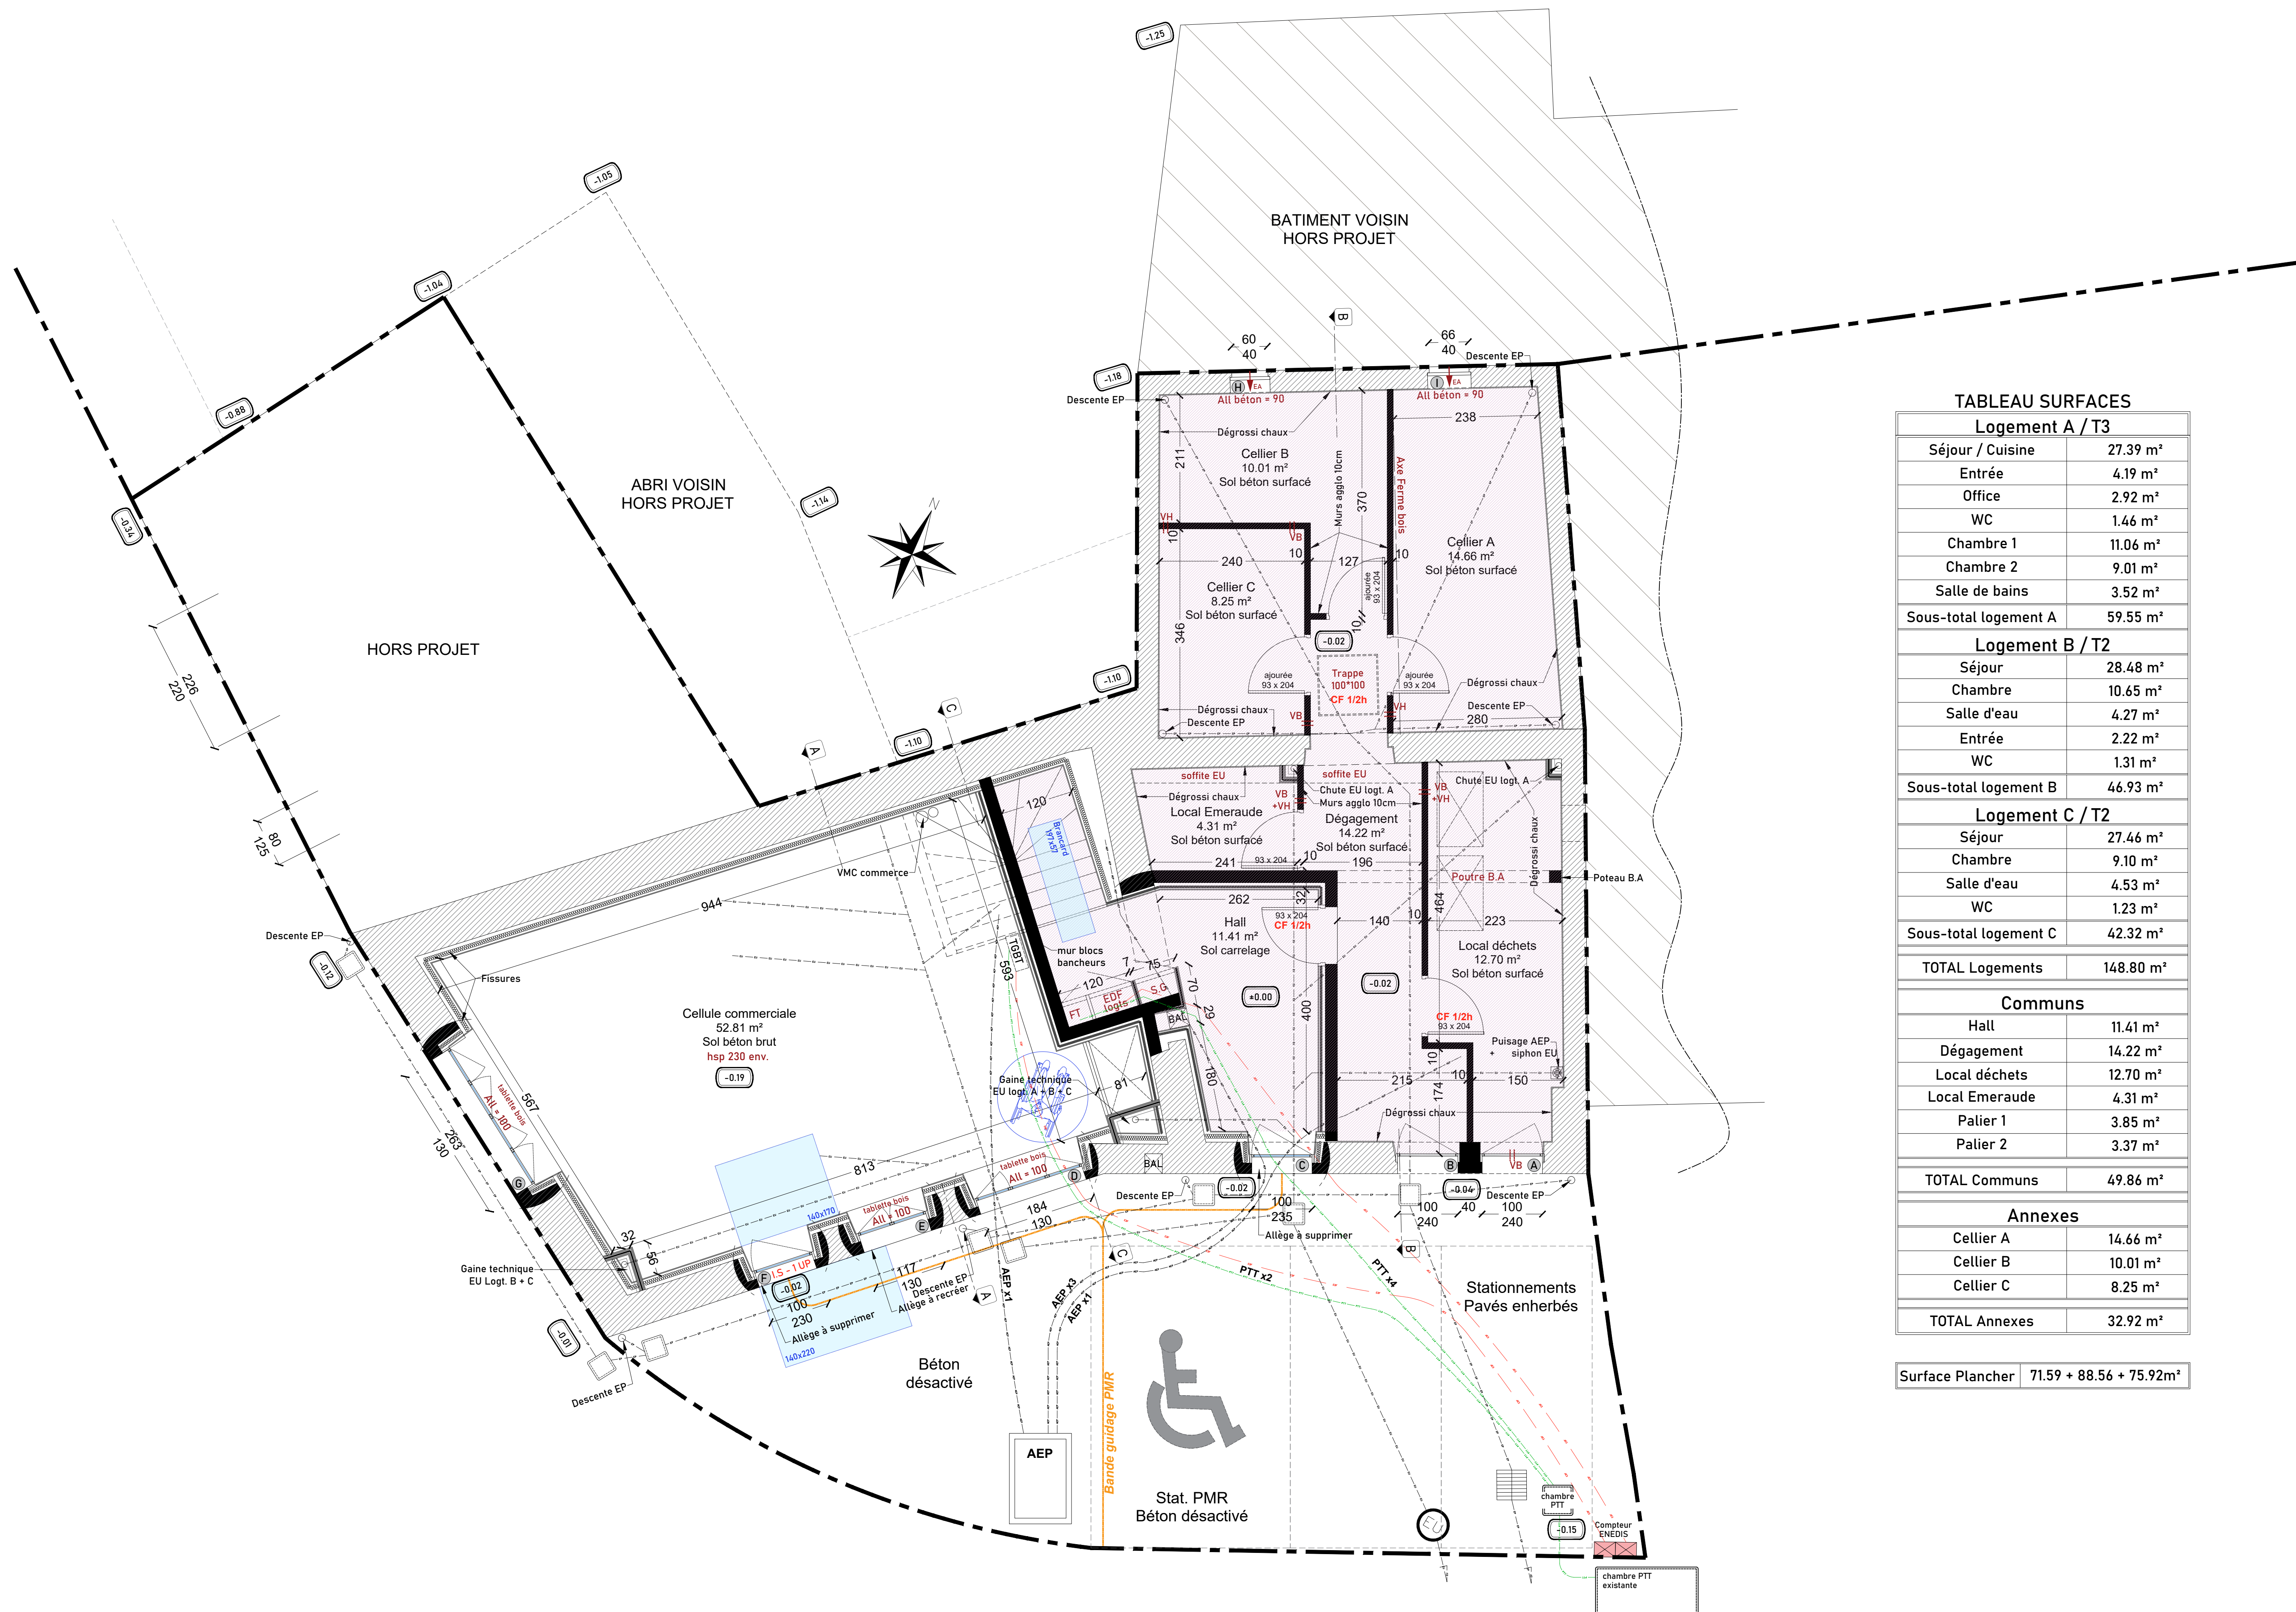


TABLEAU SURFACES

Logement A / T3	
Séjour / Cuisine	27.39 m²
Entrée	4.19 m²
Office	2.92 m²
WC	1.46 m²
Chambre 1	11.06 m²
Chambre 2	9.01 m²
Salle de bains	3.52 m²
Sous-total logement A	59.55 m²
Logement B / T2	
Séjour	28.48 m²
Chambre	10.65 m²
Salle d'eau	4.27 m²
Entrée	2.22 m²
WC	1.31 m²
Sous-total logement B	46.93 m²
Logement C / T2	
Séjour	27.46 m²
Chambre	9.10 m²
Salle d'eau	4.53 m²
WC	1.23 m²
Sous-total logement C	42.32 m²
TOTAL Logements	148.80 m²
Communs	
Hall	11.41 m²
Dégagement	14.22 m²
Local déchets	12.70 m²
Local Emeraude	4.31 m²
Palier 1	3.85 m²
Palier 2	3.37 m²
TOTAL Communs	49.86 m²
Annexes	
Cellier A	14.66 m²
Cellier B	10.01 m²
Cellier C	8.25 m²
TOTAL Annexes	32.92 m²

Surface Plancher	71.59 + 88.56 + 75.92m ²
------------------	-------------------------------------



TABLEAU SURFACES

Logement A / T3	
Séjour / Cuisine	27.39 m²
Entrée	4.19 m²
Office	2.92 m²
WC	1.46 m²
Chambre 1	11.06 m²
Chambre 2	9.01 m²
Salle de bains	3.52 m²
Sous-total logement A	59.55 m²
Logement B / T2	
Séjour	28.48 m²
Chambre	10.65 m²
Salle d'eau	4.27 m²
Entrée	2.22 m²
WC	1.31 m²
Sous-total logement B	46.93 m²
Logement C / T2	
Séjour	27.46 m²
Chambre	9.10 m²
Salle d'eau	4.53 m²
WC	1.23 m²
Sous-total logement C	42.32 m²
TOTAL Logements	148.80 m²
Communs	
Hall	11.41 m²
Dégagement	14.22 m²
Local déchets	12.70 m²
Local Emeraude	4.31 m²
Palier 1	3.85 m²
Palier 2	3.37 m²
TOTAL Communs	49.86 m²
Annexes	
Cellier A	14.66 m²
Cellier B	10.01 m²
Cellier C	8.25 m²
TOTAL Annexes	32.92 m²

Surface Plancher 71.59 + 88.56 + 75.92m²



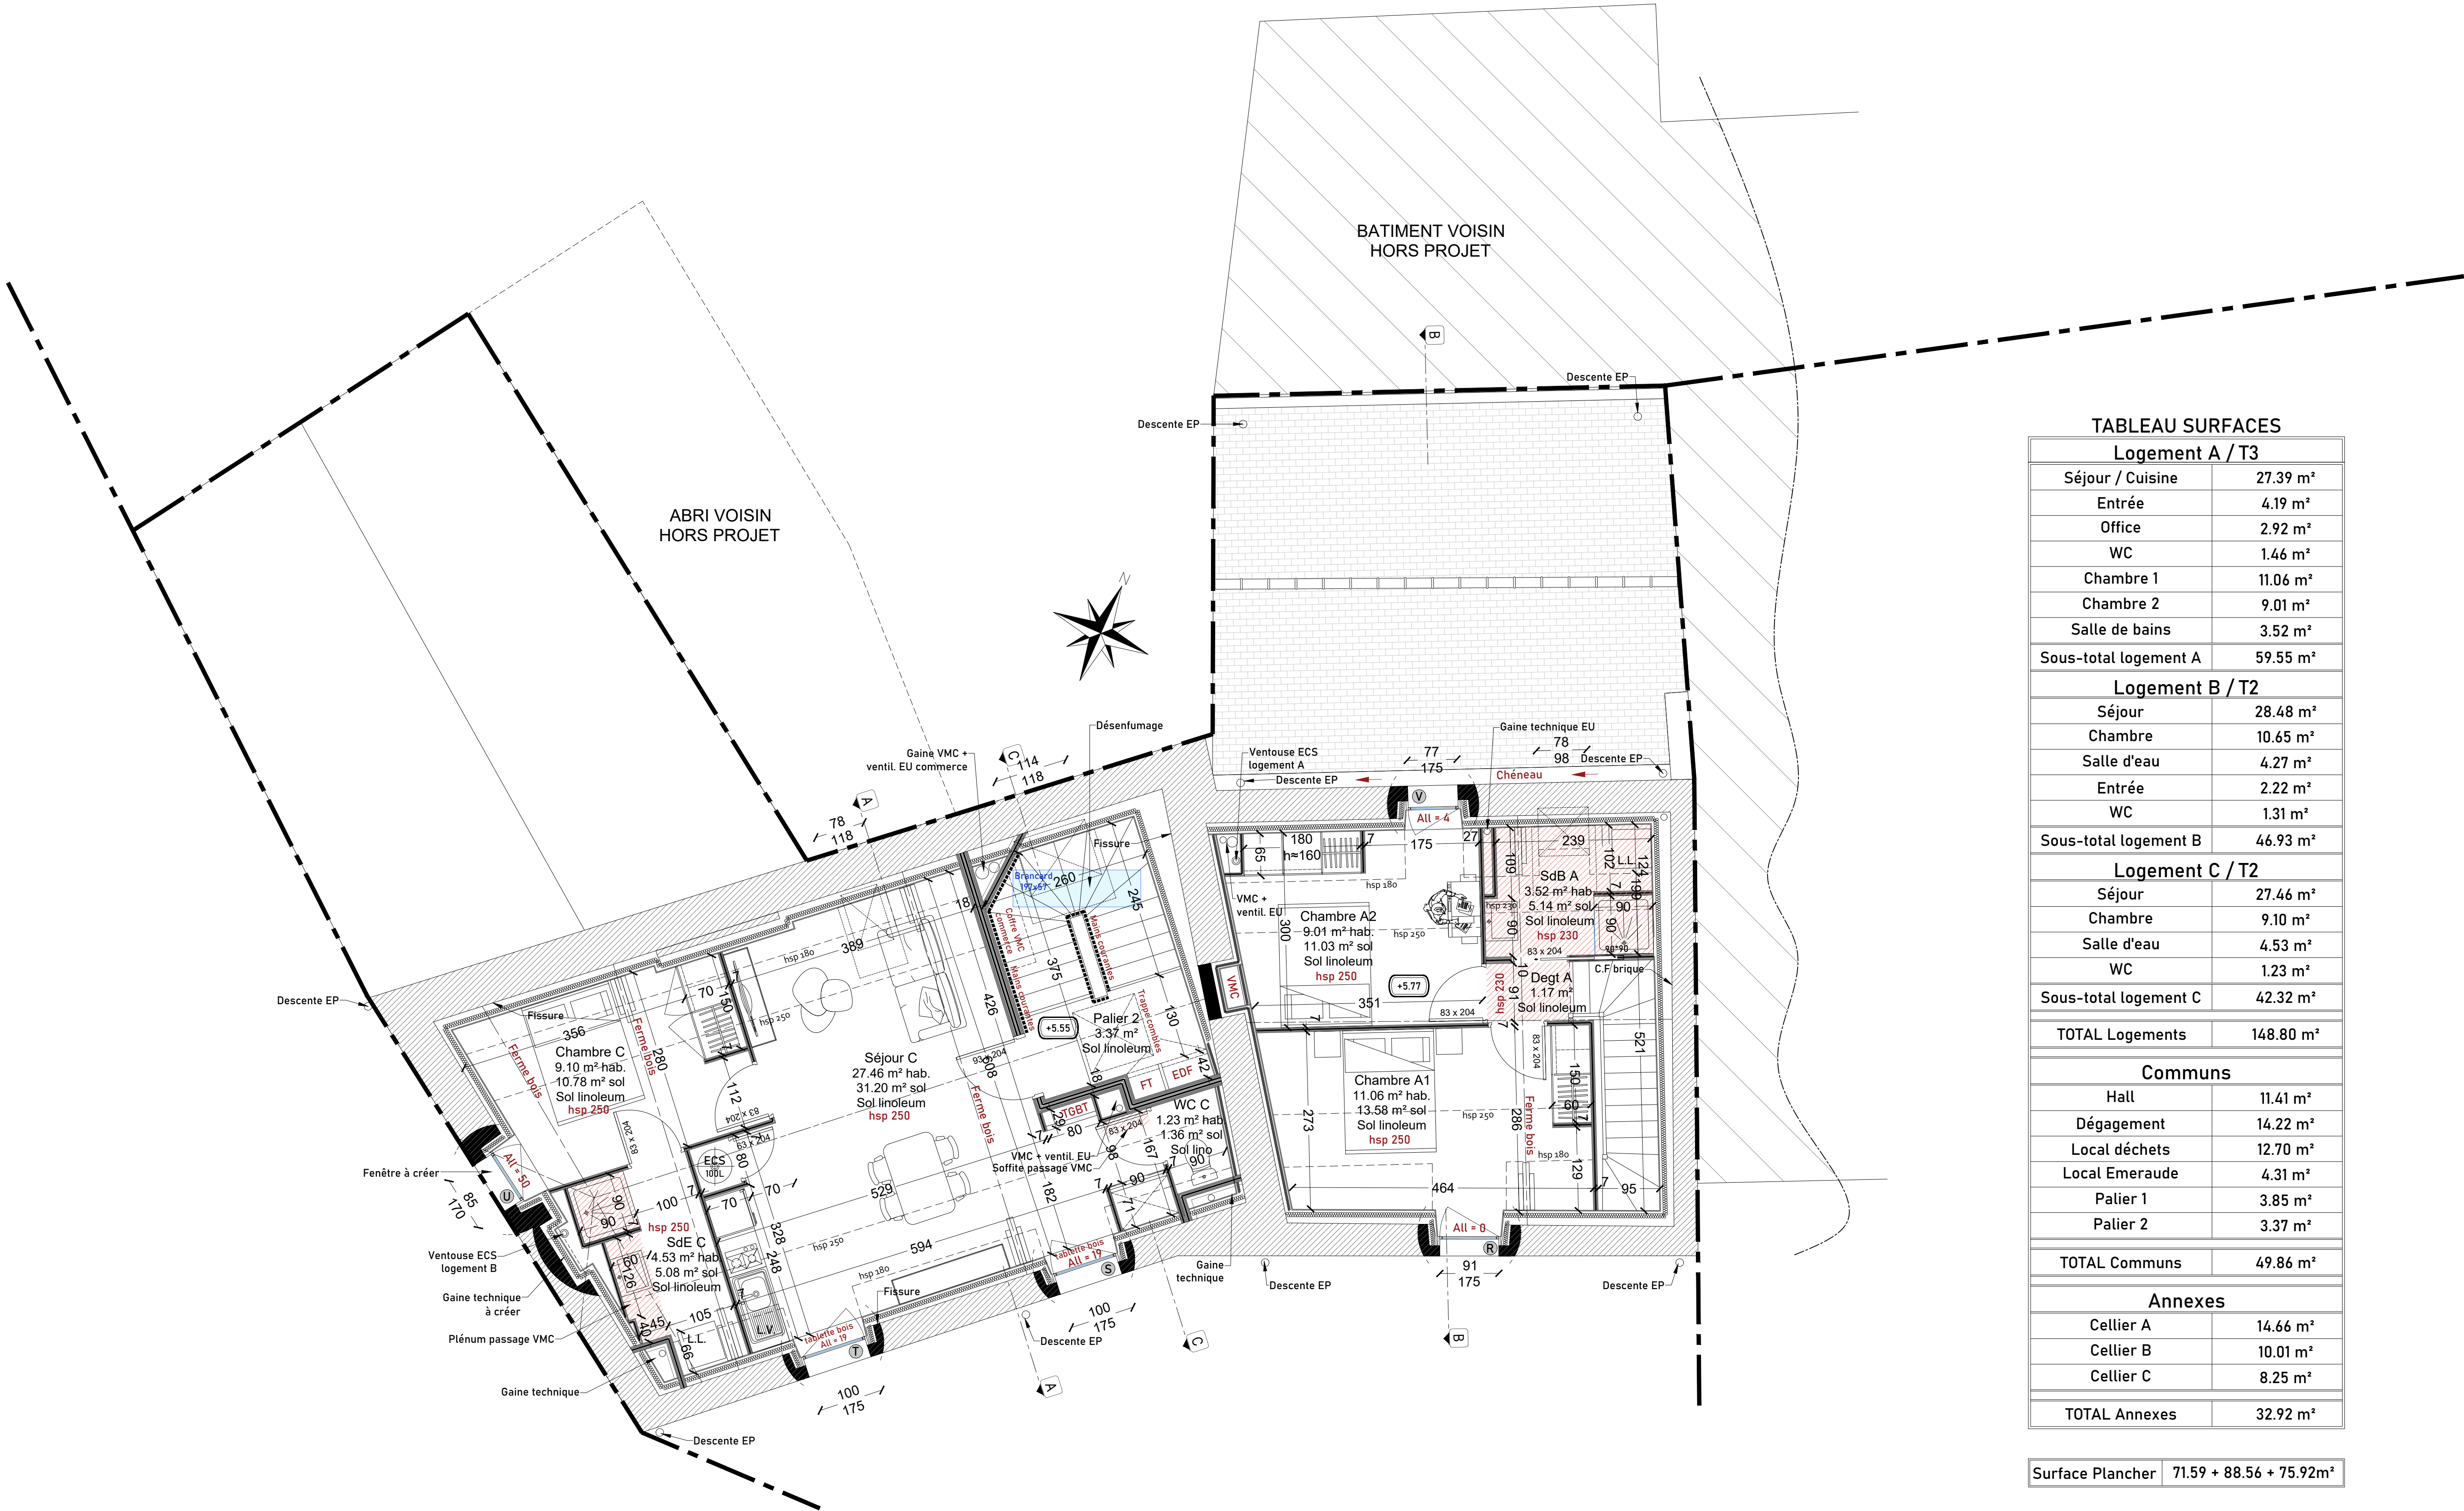


TABLEAU SURFACES	
Logement A / T3	
Séjour / Cuisine	27.39 m²
Entrée	4.19 m²
Office	2.92 m²
WC	1.46 m²
Chambre 1	11.06 m²
Chambre 2	9.01 m²
Salle de bains	3.52 m²
Sous-total logement A	59.55 m²
Logement B / T2	
Séjour	28.48 m²
Chambre	10.65 m²
Salle d'eau	4.27 m²
Entrée	2.22 m²
WC	1.31 m²
Sous-total logement B	46.93 m²
Logement C / T2	
Séjour	27.46 m²
Chambre	9.10 m²
Salle d'eau	4.53 m²
WC	1.23 m²
Sous-total logement C	42.32 m²
TOTAL Logements	148.80 m²
Communs	
Hall	11.41 m²
Dégagement	14.22 m²
Local déchets	12.70 m²
Local Emeraude	4.31 m²
Palier 1	3.85 m²
Palier 2	3.37 m²
TOTAL Communs	49.86 m²
Annexes	
Cellier A	14.66 m²
Cellier B	10.01 m²
Cellier C	8.25 m²
TOTAL Annexes	32.92 m²
Surface Plancher	71.59 + 88.56 + 75.92m²




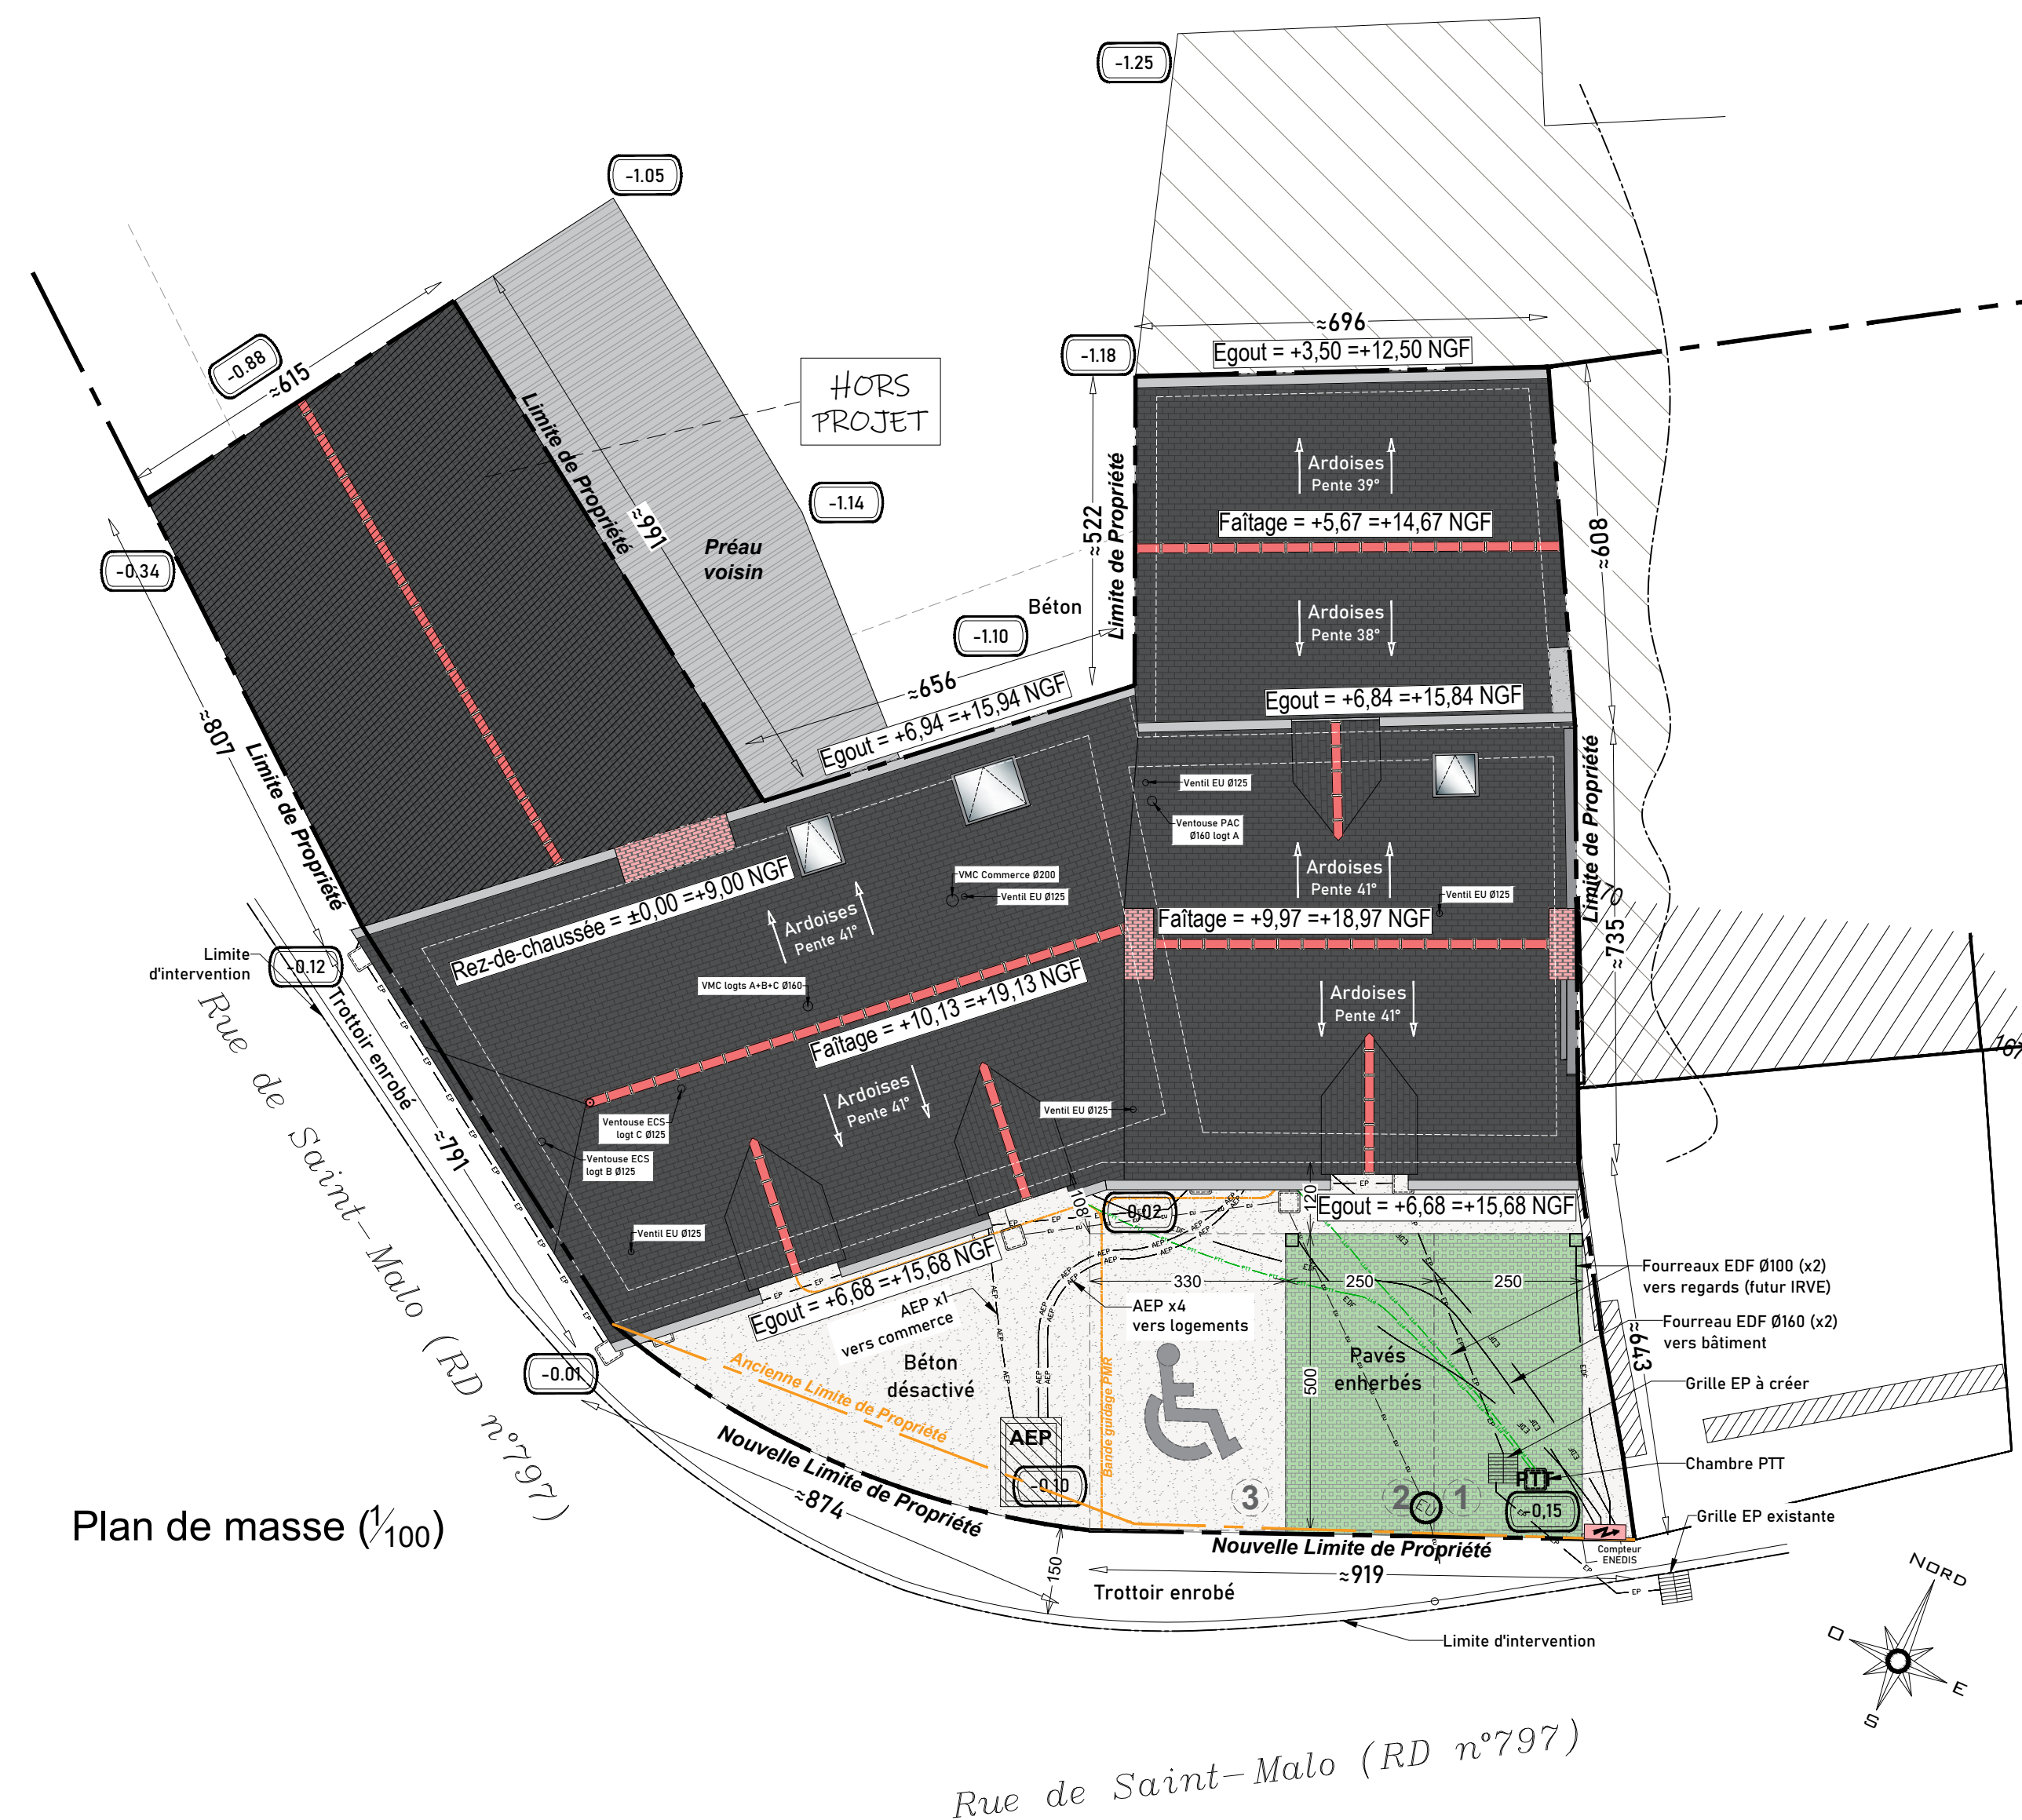


Plan de masse (1/100)

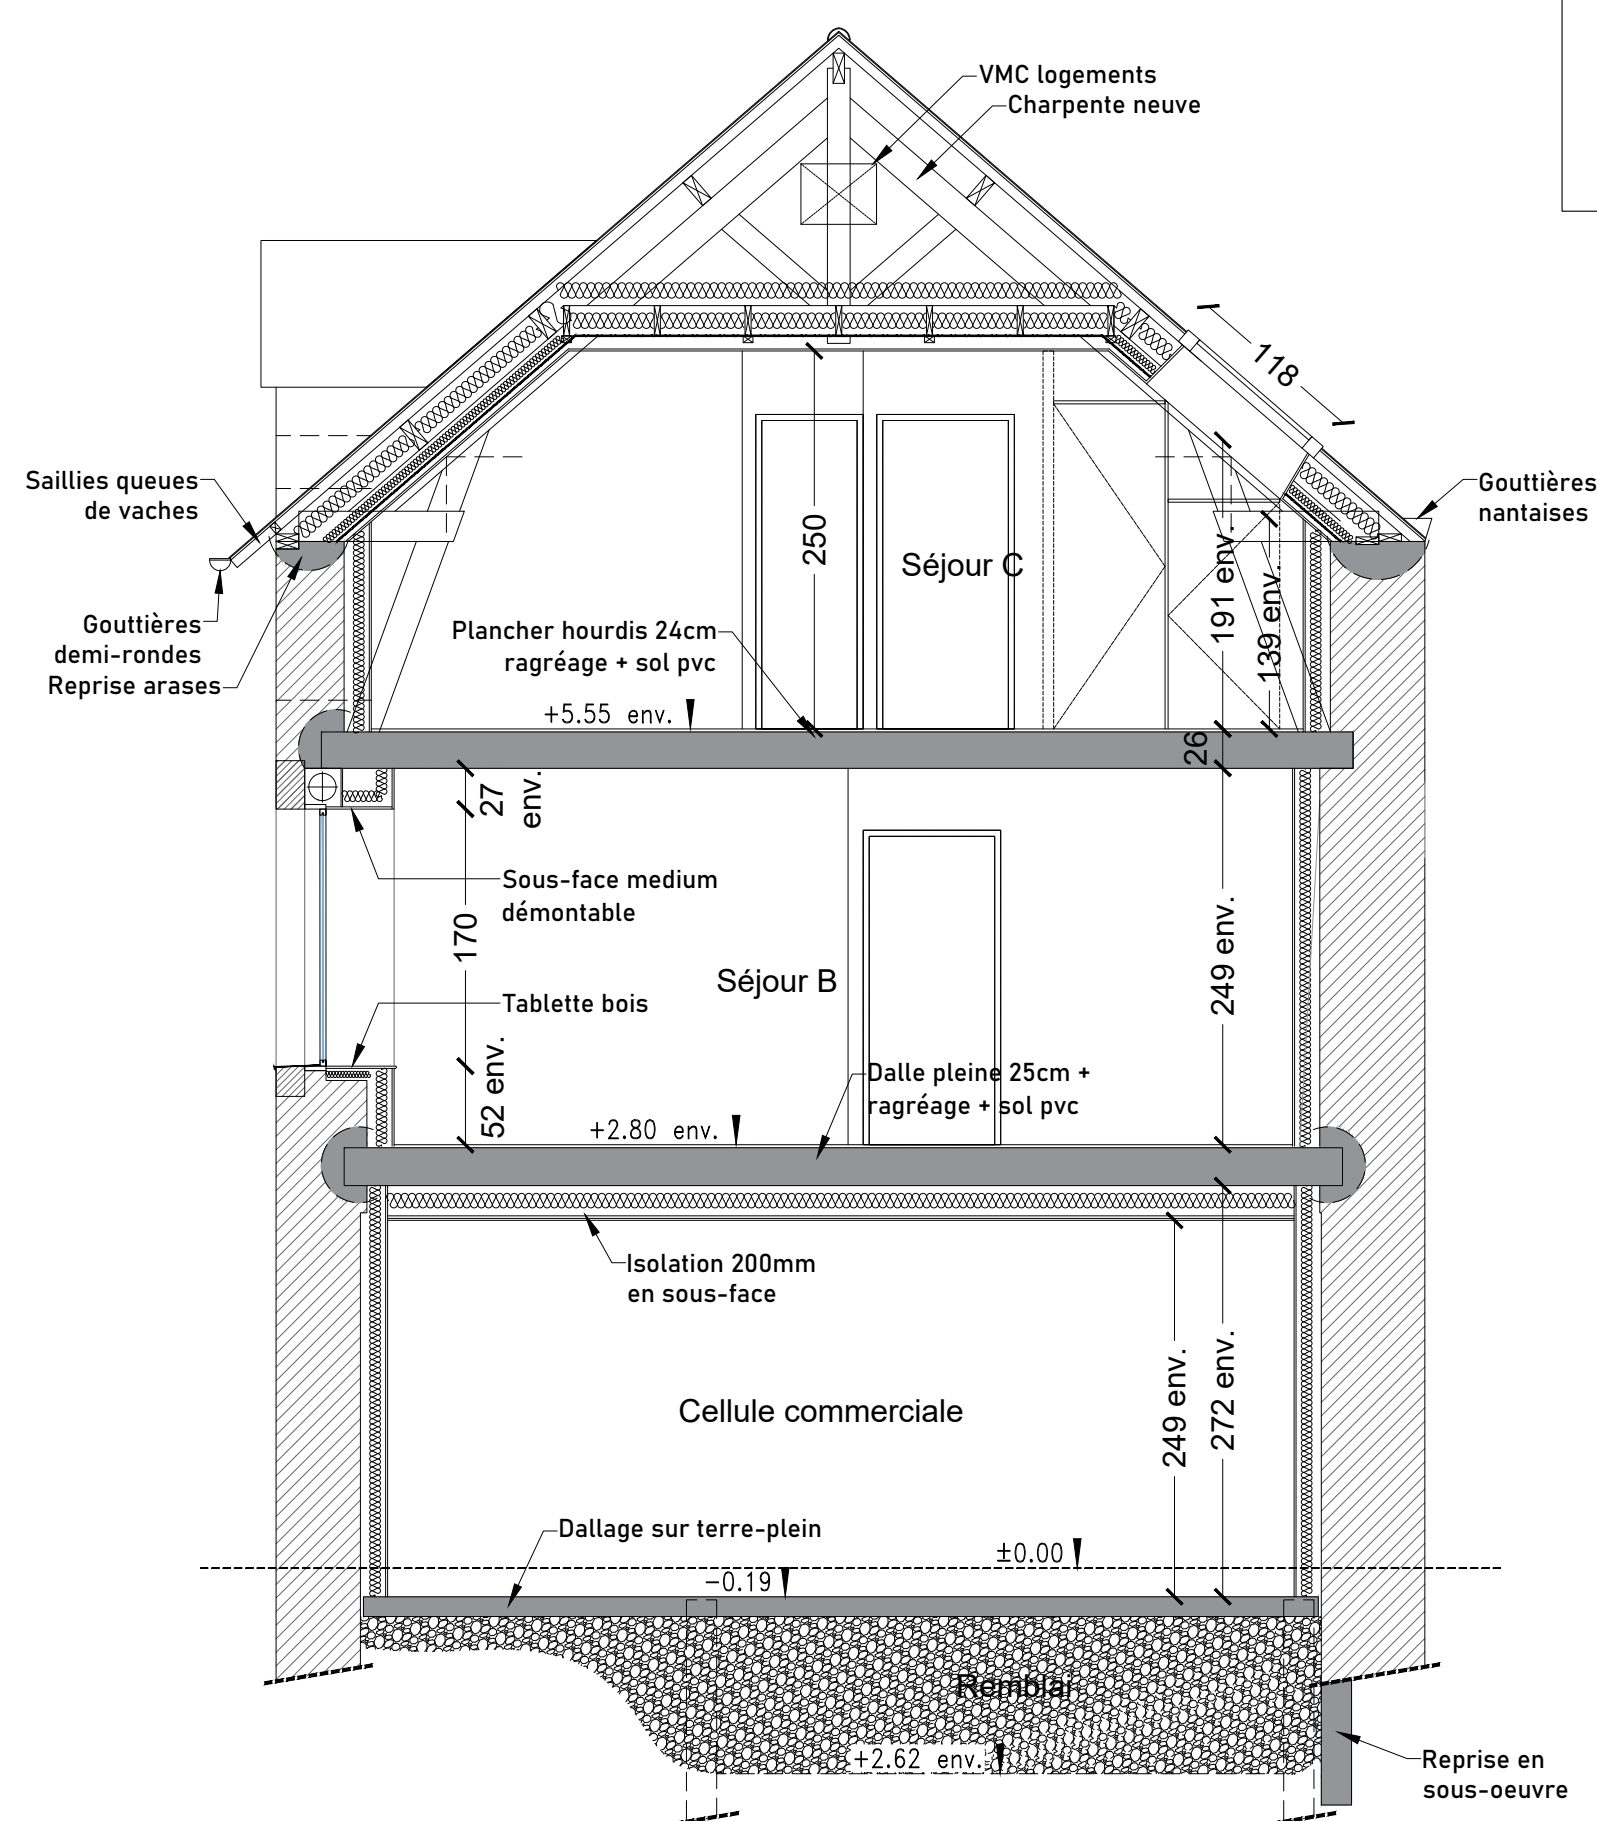

COUPE A-A

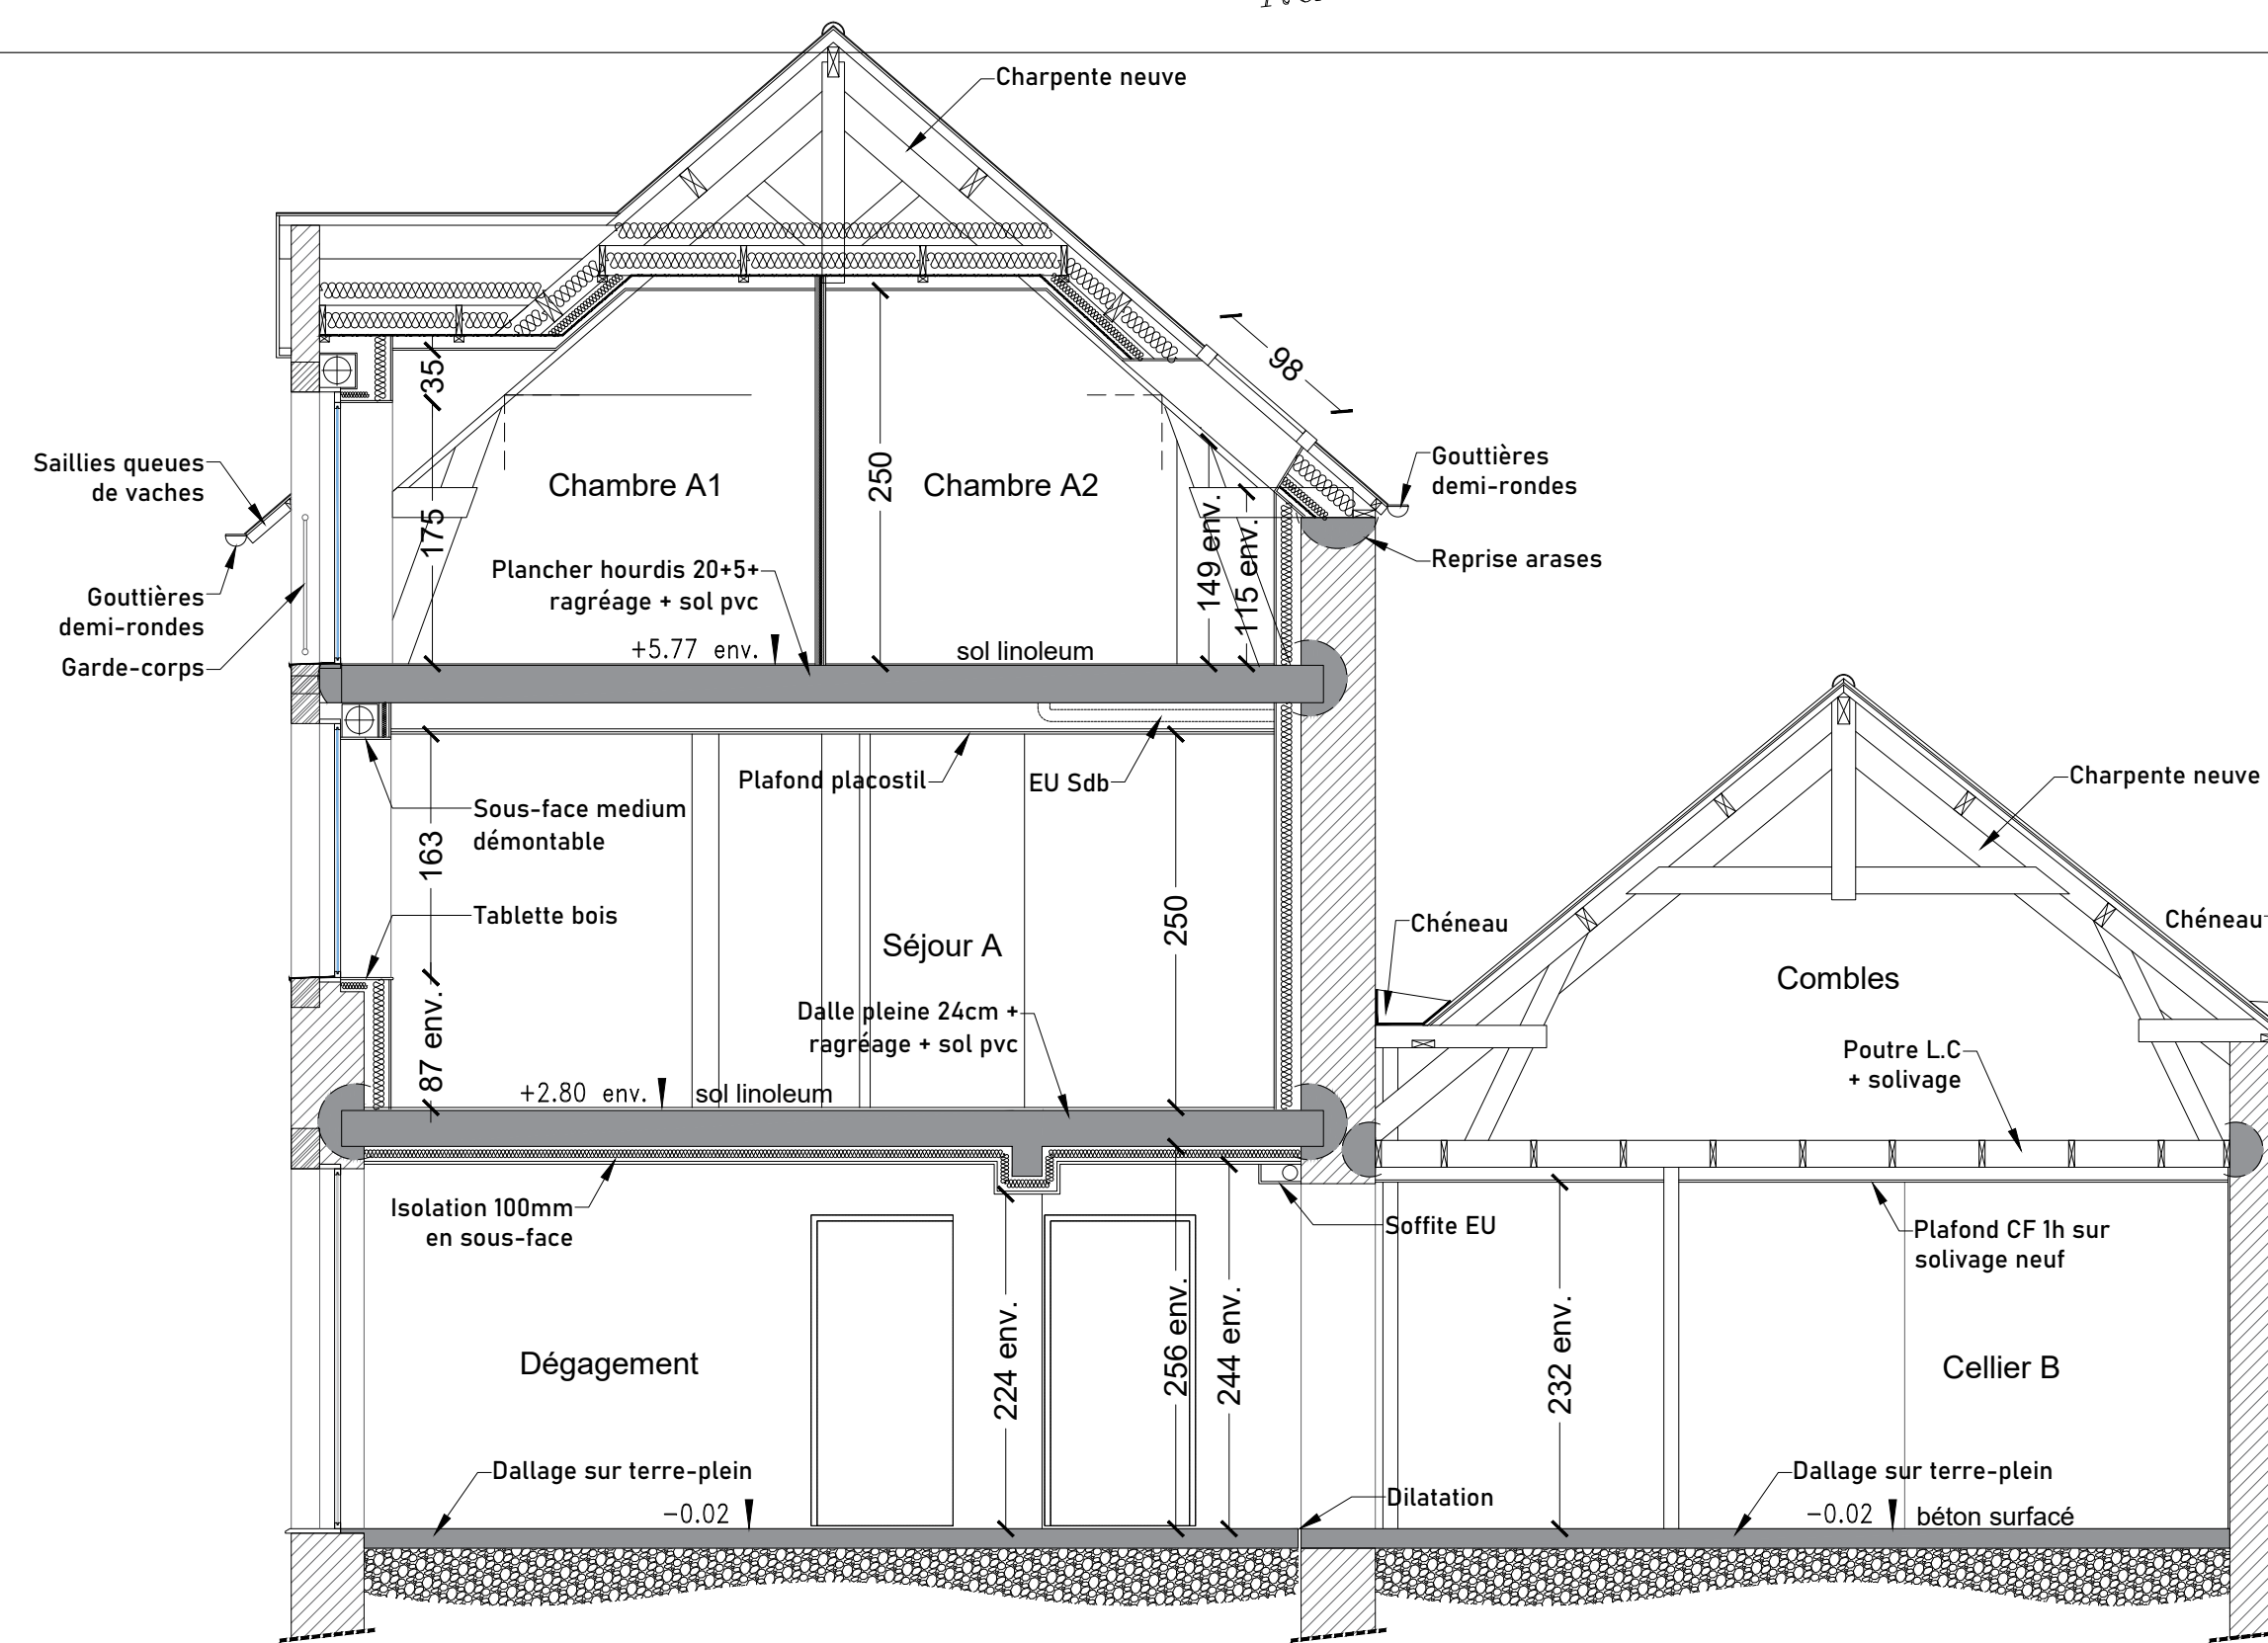

COUPE B-B

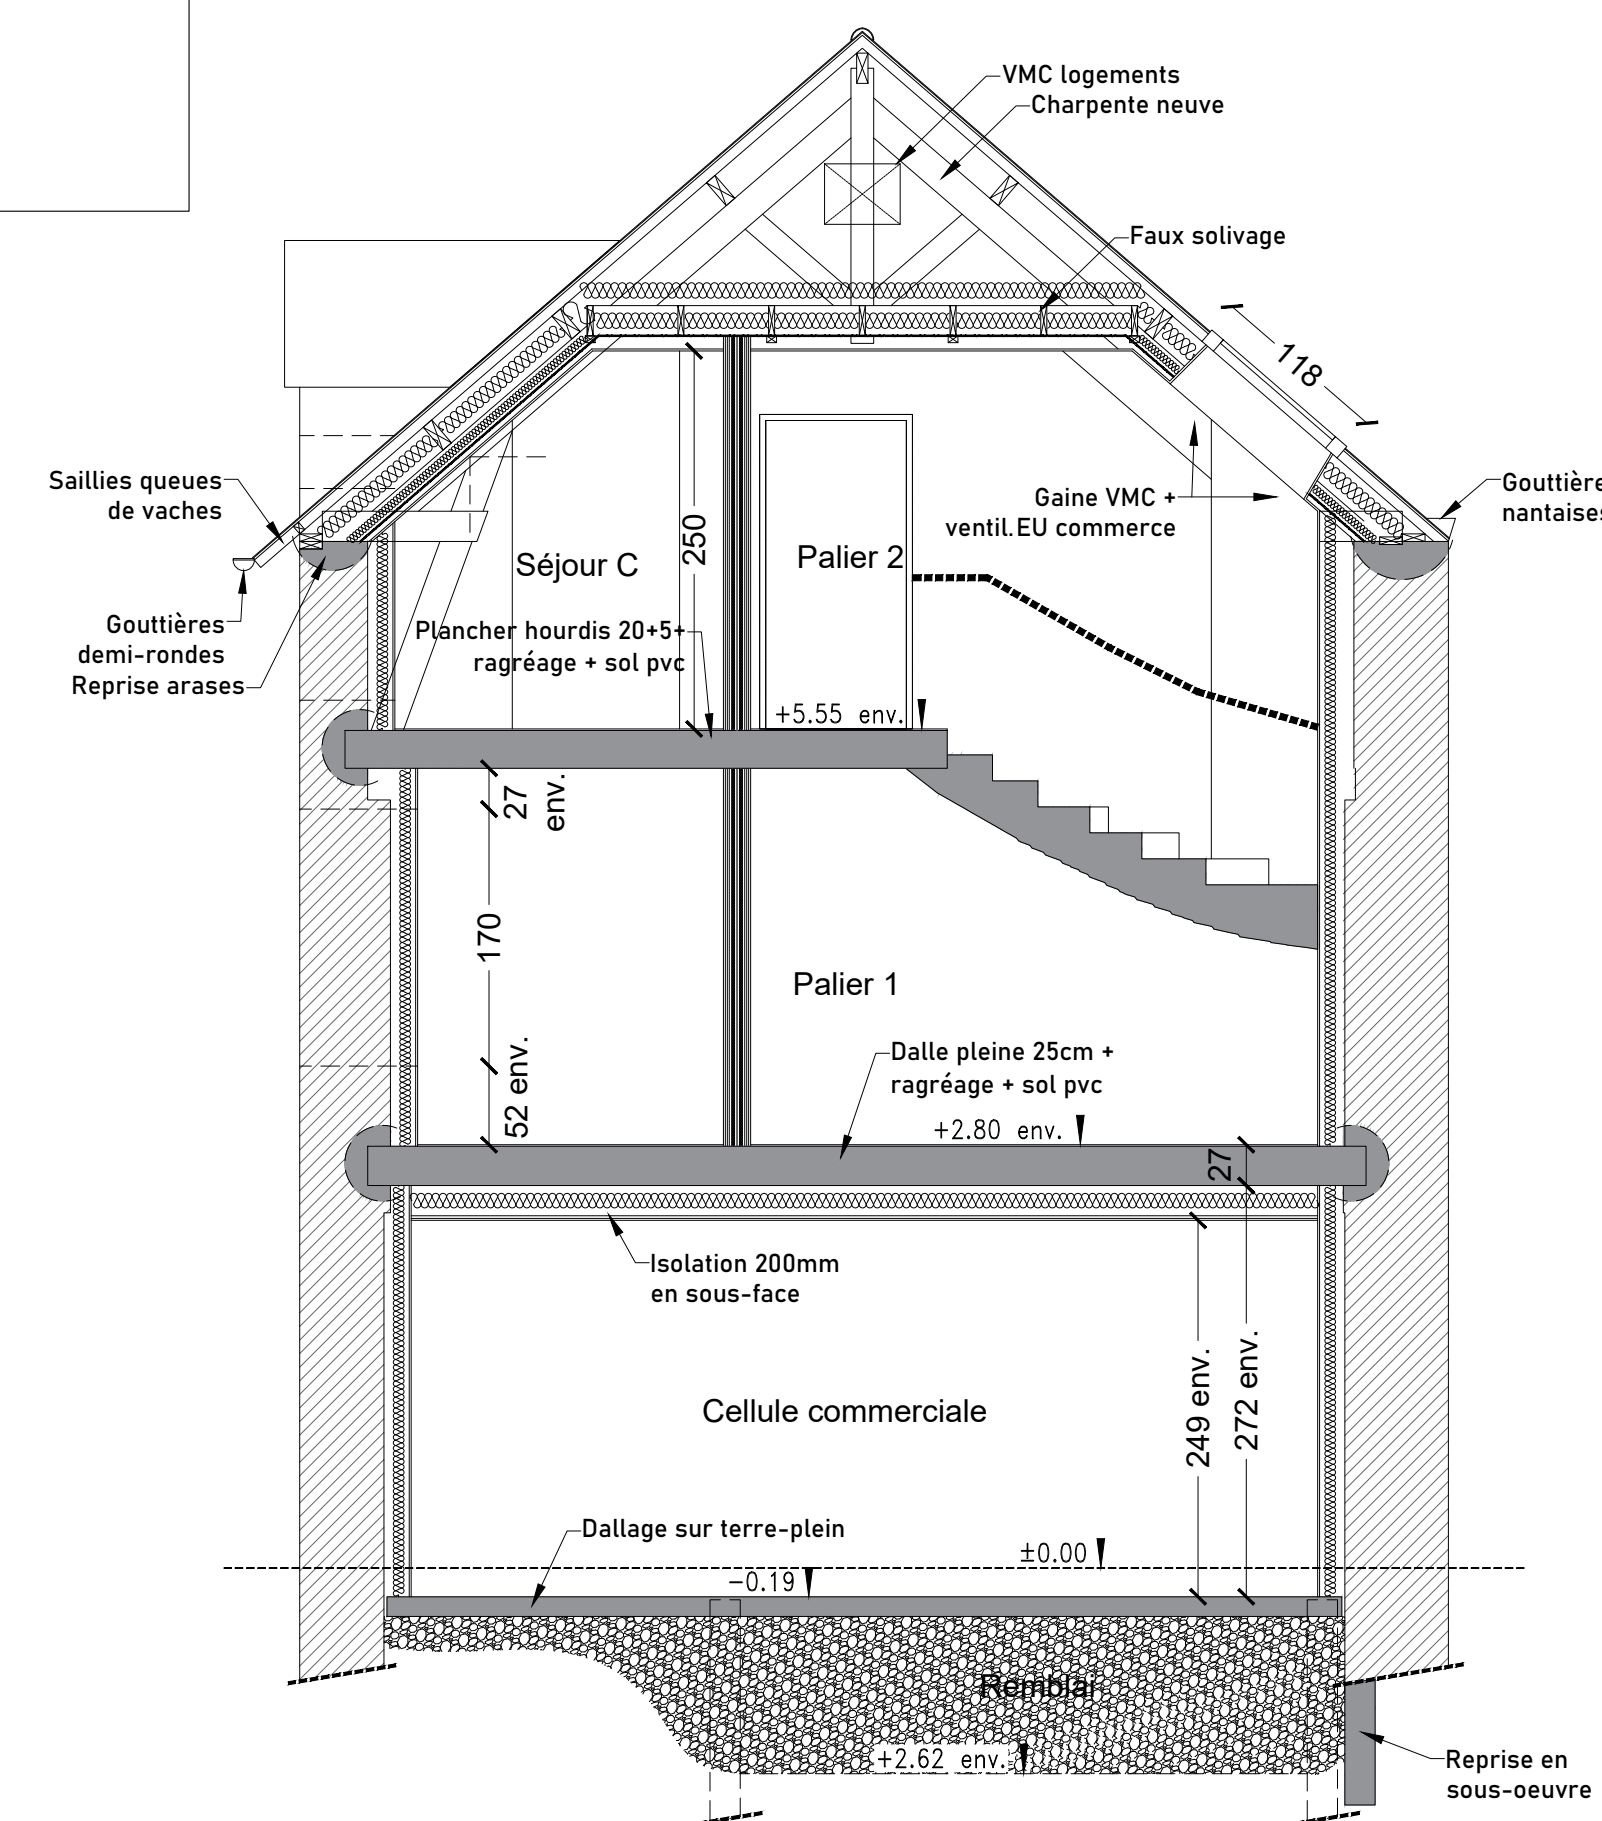

COUPE C-C

